


Keuken Vision Dordrecht
 Kamerlingh Onnes 25
 3316 GK DORDRECHT
 (078) 618 38 88

Klant: Kroon en de Koning B.V.
 Referentienr.: Type A - Bnrs. 23 tm 26, 30, 34 tm 37, 38 tm 41
 Adviseur: Rochéz Harbers
 Datum: 24/6/19

Merk: Novitelli
 Programma: LASBR G236
 Kleur: 117 - grafiet hoogglans
 Greep: 999 - zonder greep/knop

Deze tekening is een schets van de werkelijkheid
 en is bedoeld om een redelijk overzicht te geven.

Aan deze tekening kunnen geen rechten worden ontleend.

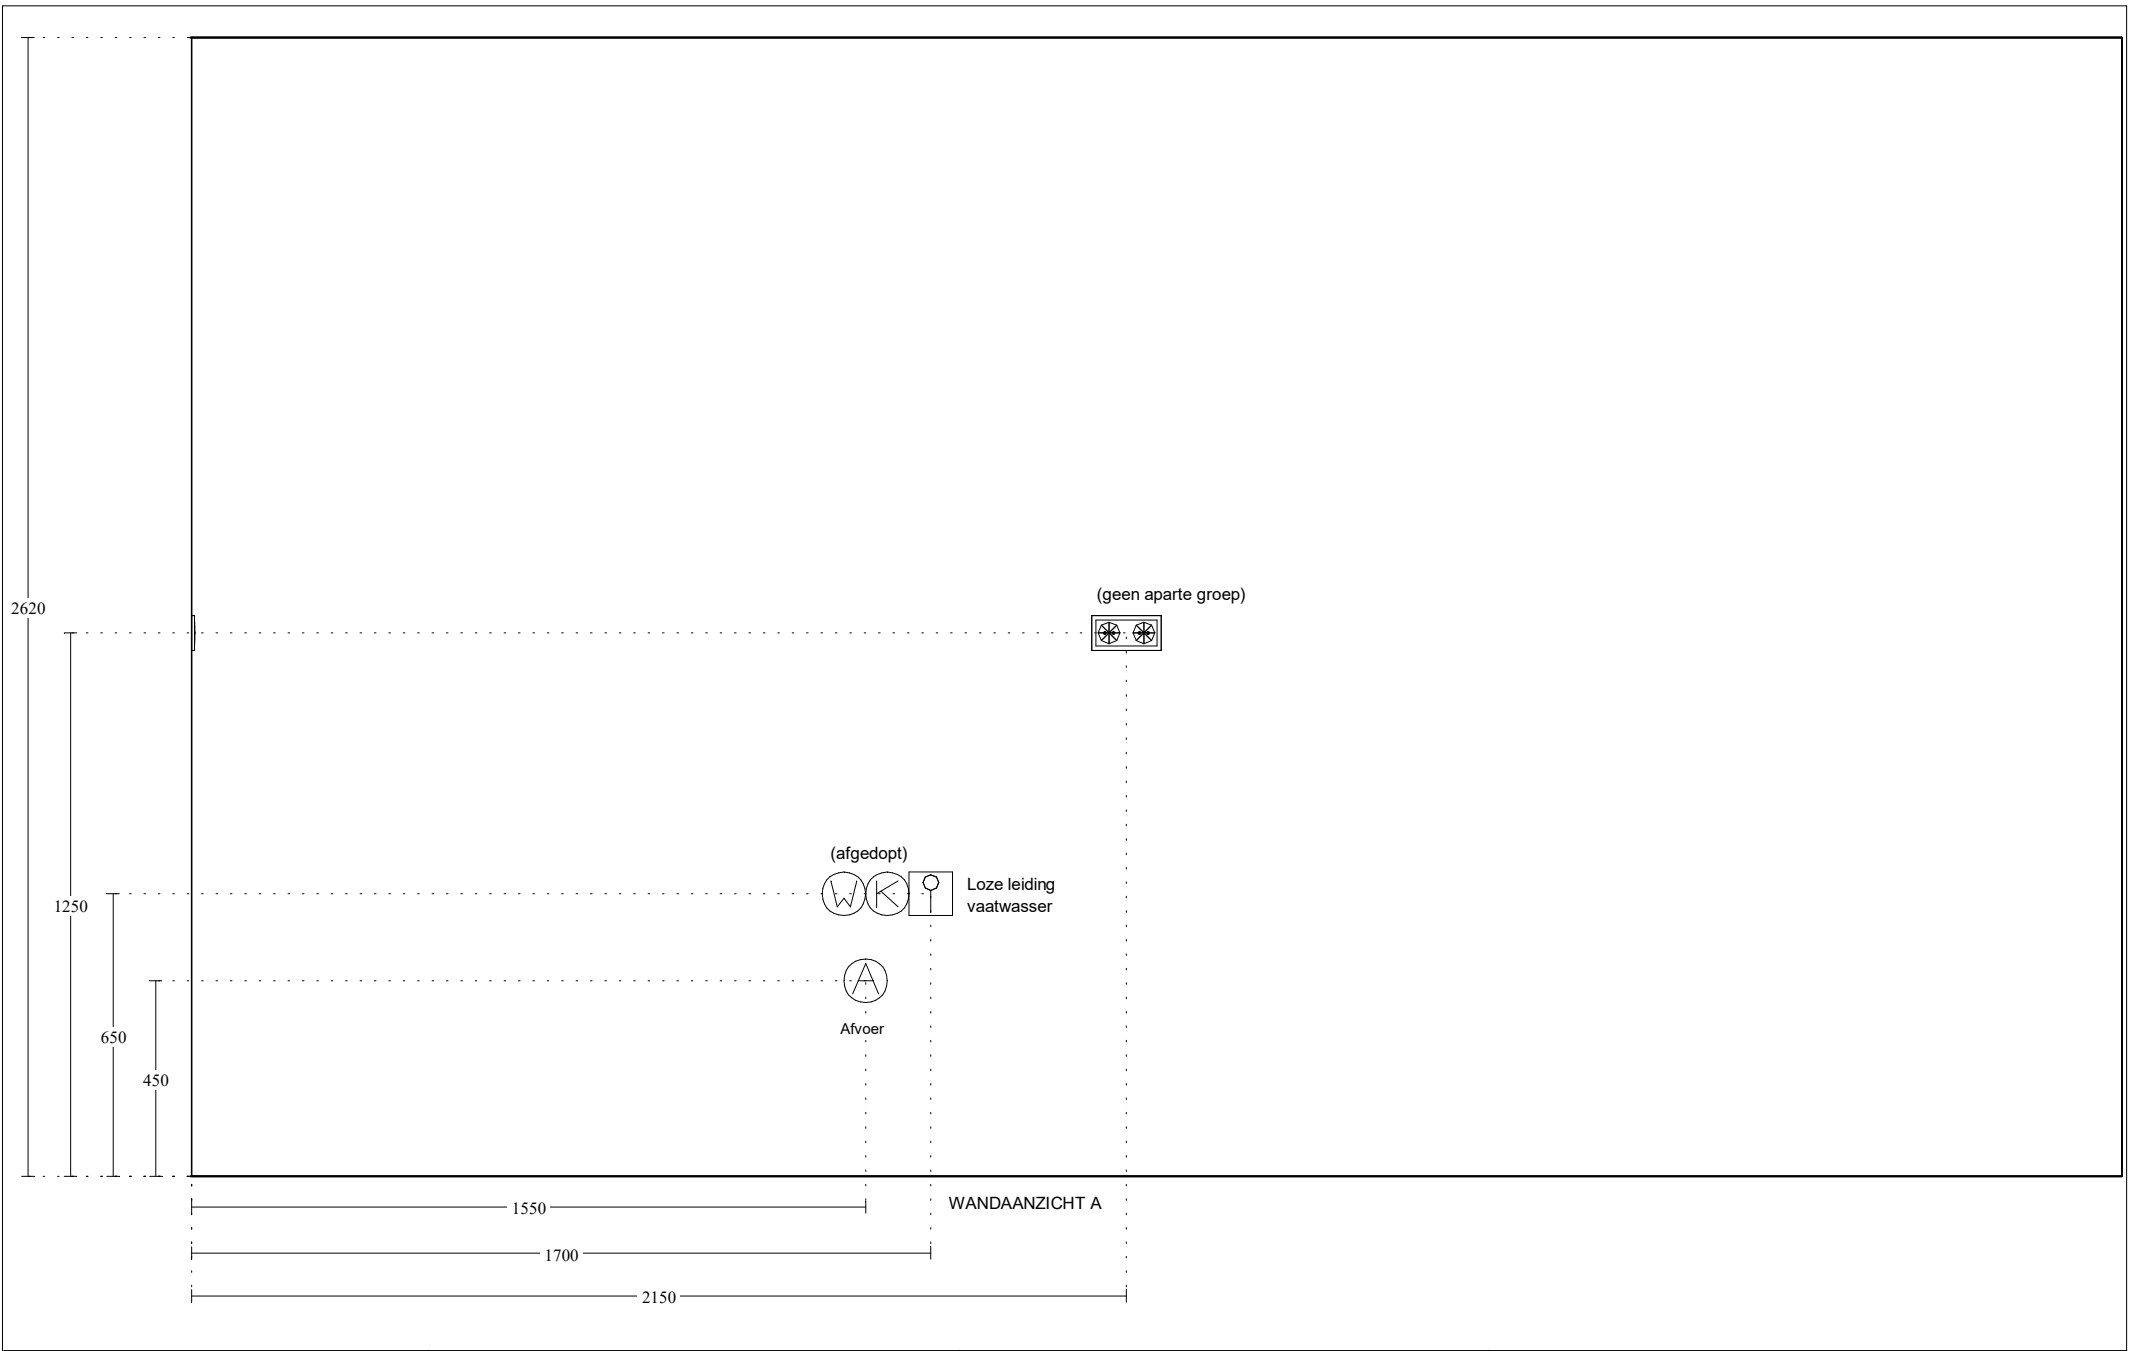


Keuken Vision Dordrecht
 Kamerlingh Onnes 25
 3316 GK DORDRECHT
 (078) 618 38 88

Klant: Kroon en de Koning B.V.
 Referentienr.: Type A - Bnrs. 23 tm 26, 30, 34 tm 37, 38 tm 41
 Adviseur: Rochéz Harbers
 Datum: 24/6/19

Merk: Novitelli
 Programma: LASBR G236
 Kleur: 117 - grafiet hoogglans
 Greep: 999 - zonder greep/knop

Deze tekening is een schets van de werkelijkheid
 en is bedoeld om een redelijk overzicht te geven.

Aan deze tekening kunnen geen rechten worden ontleend.

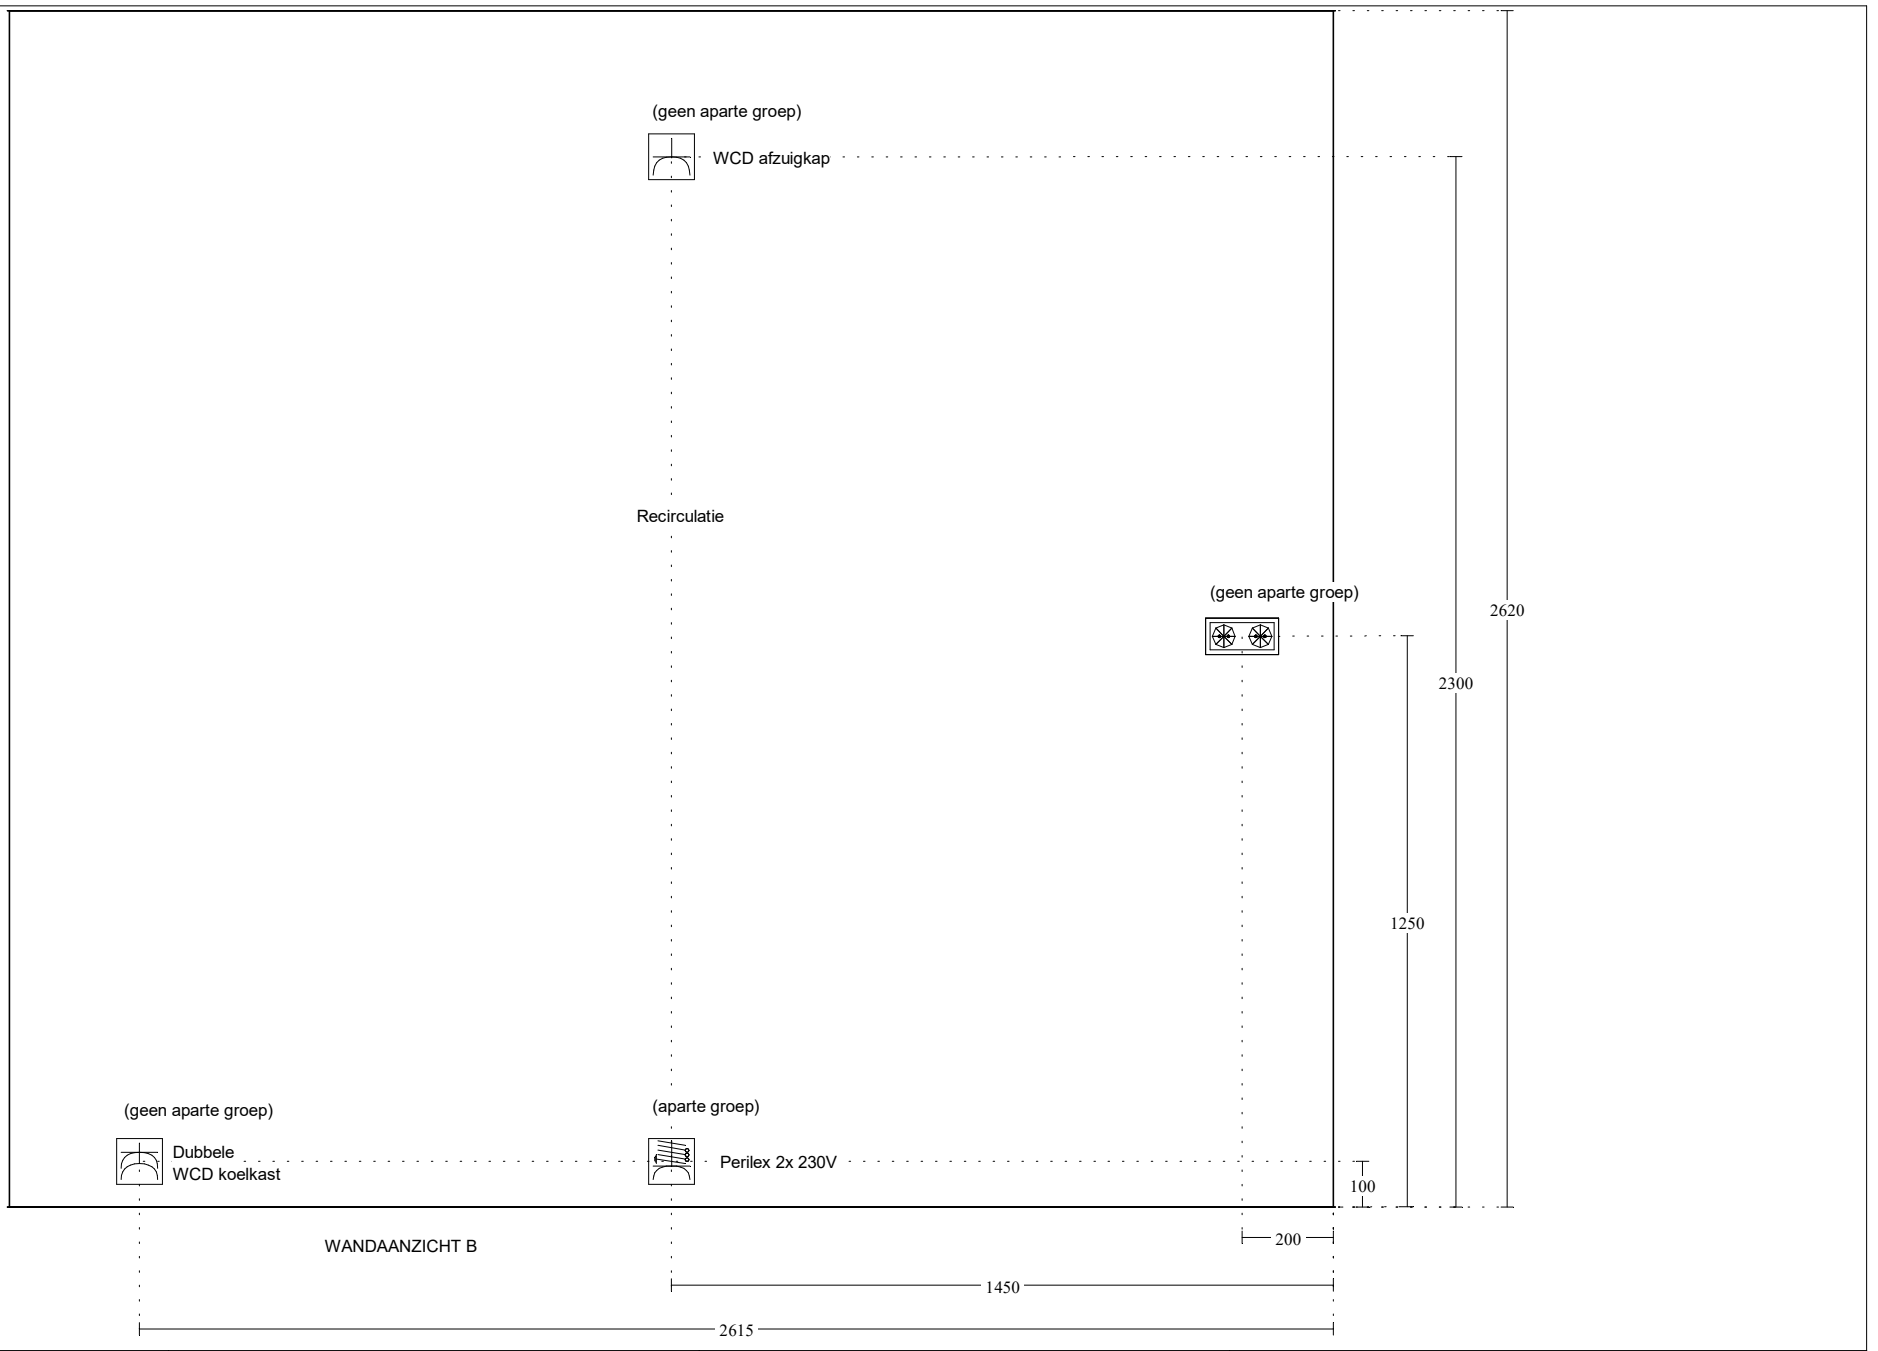


Keuken Vision Dordrecht
 Kamerlingh Onnes 25
 3316 GK DORDRECHT
 (078) 618 38 88

Klant: Kroon en de Koning B.V.
 Referentienr.: Type A - Bnrs. 23 tm 26, 30, 34 tm 37, 38 tm 41
 Adviseur: Rochéz Harbers
 Datum: 24/6/19

Merk: Novitelli
 Programma: LASBR G236
 Kleur: 117 - grafiet hoogglans
 Greep: 999 - zonder greep/knop

Deze tekening is een schets van de werkelijkheid
 en is bedoeld om een redelijk overzicht te geven.
 Aan deze tekening kunnen geen rechten worden ontleend.

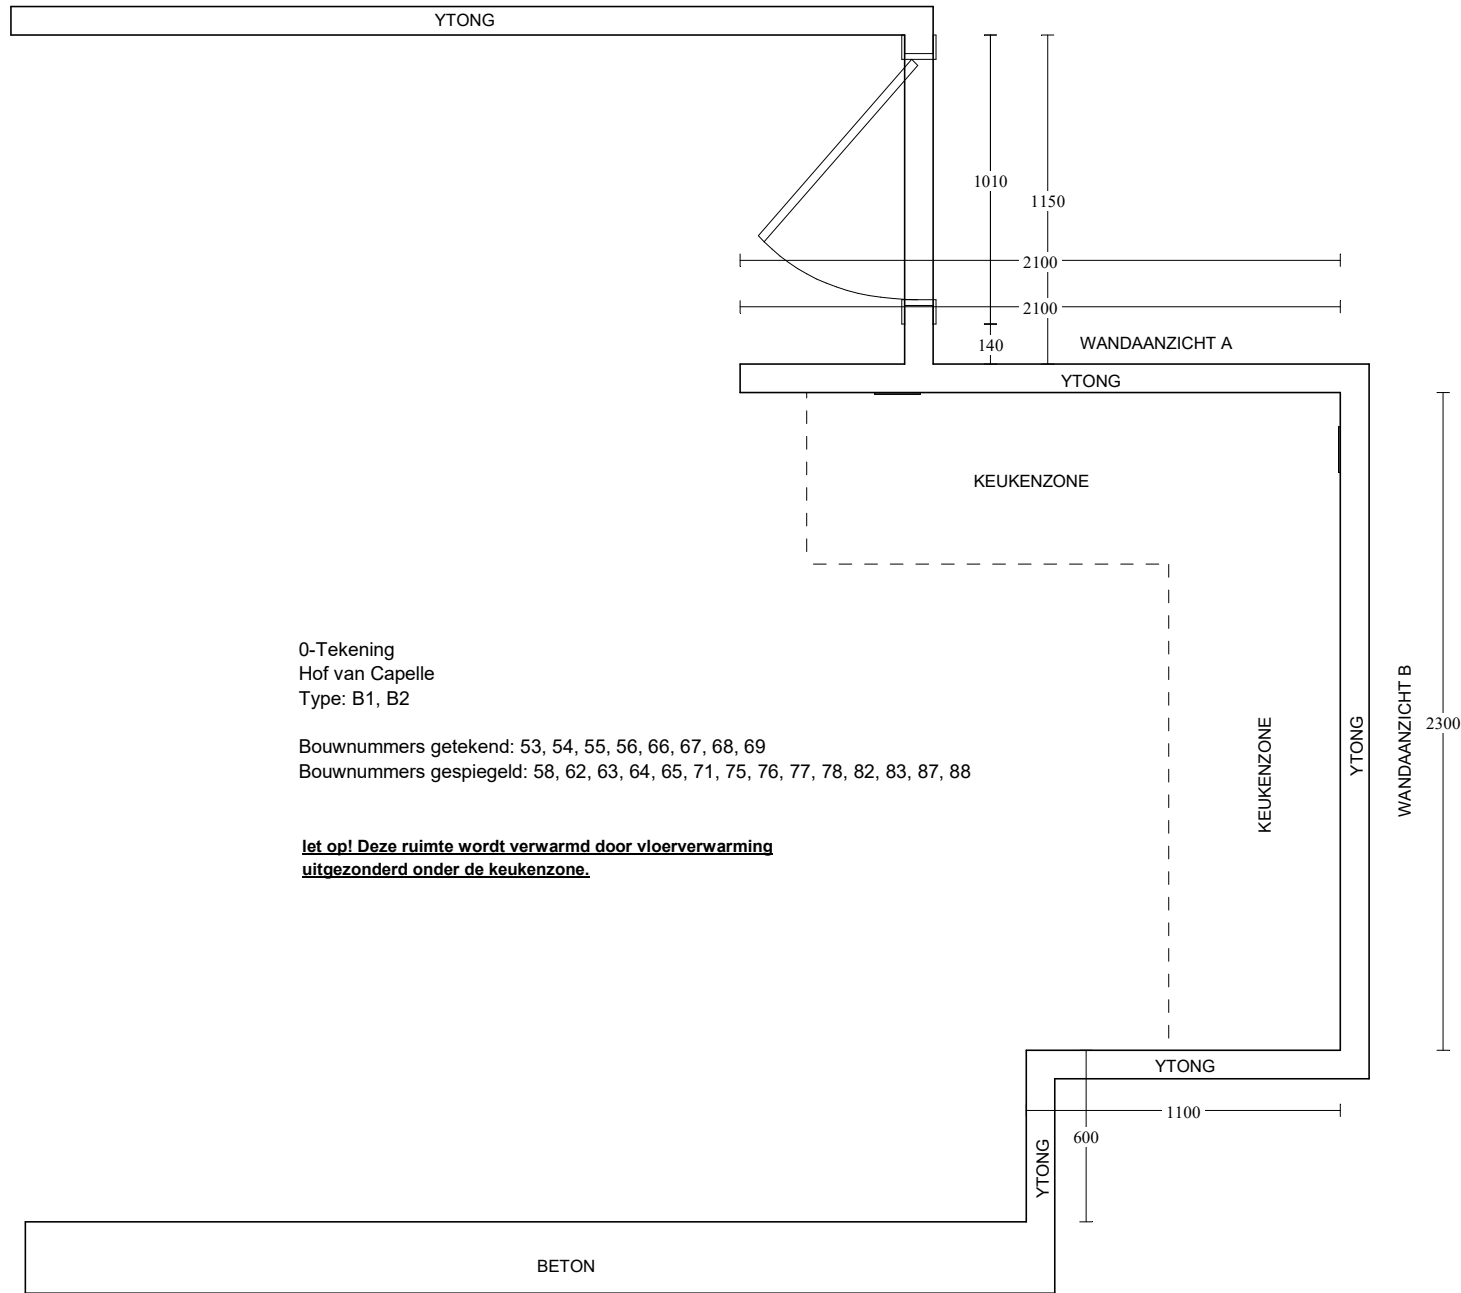

0-Tekening
 Hof van Capelle
 Type: B1, B2

Bouwnummers getekend: 53, 54, 55, 56, 66, 67, 68, 69
 Bouwnummers gespiegeld: 58, 62, 63, 64, 65, 71, 75, 76, 77, 78, 82, 83, 87, 88


**let op! Deze ruimte wordt verwarmd door vloerverwarming
 uitgezonderd onder de keukenzone.**

Keuken Vision Dordrecht
 Kamerlingh Onnes 25
 3316 GK DORDRECHT
 (078) 618 38 88

Klant: Kroon en de Koning B.V.
 Referentienr.: Type B - Bnrs. 53 tm 56, 58, 62 tm 69, 71, 75 tm
 Adviseur: Rochéz Harbers
 Datum: 24/6/19

Merk: Novitelli
 Programma: LASSO G245
 Kleur: 17 - mat polarwit
 Greep: 999 - zonder greep/knop

Deze tekening is een schets van de werkelijkheid
 en is bedoeld om een redelijk overzicht te geven.
 Aan deze tekening kunnen geen rechten worden ontleend.

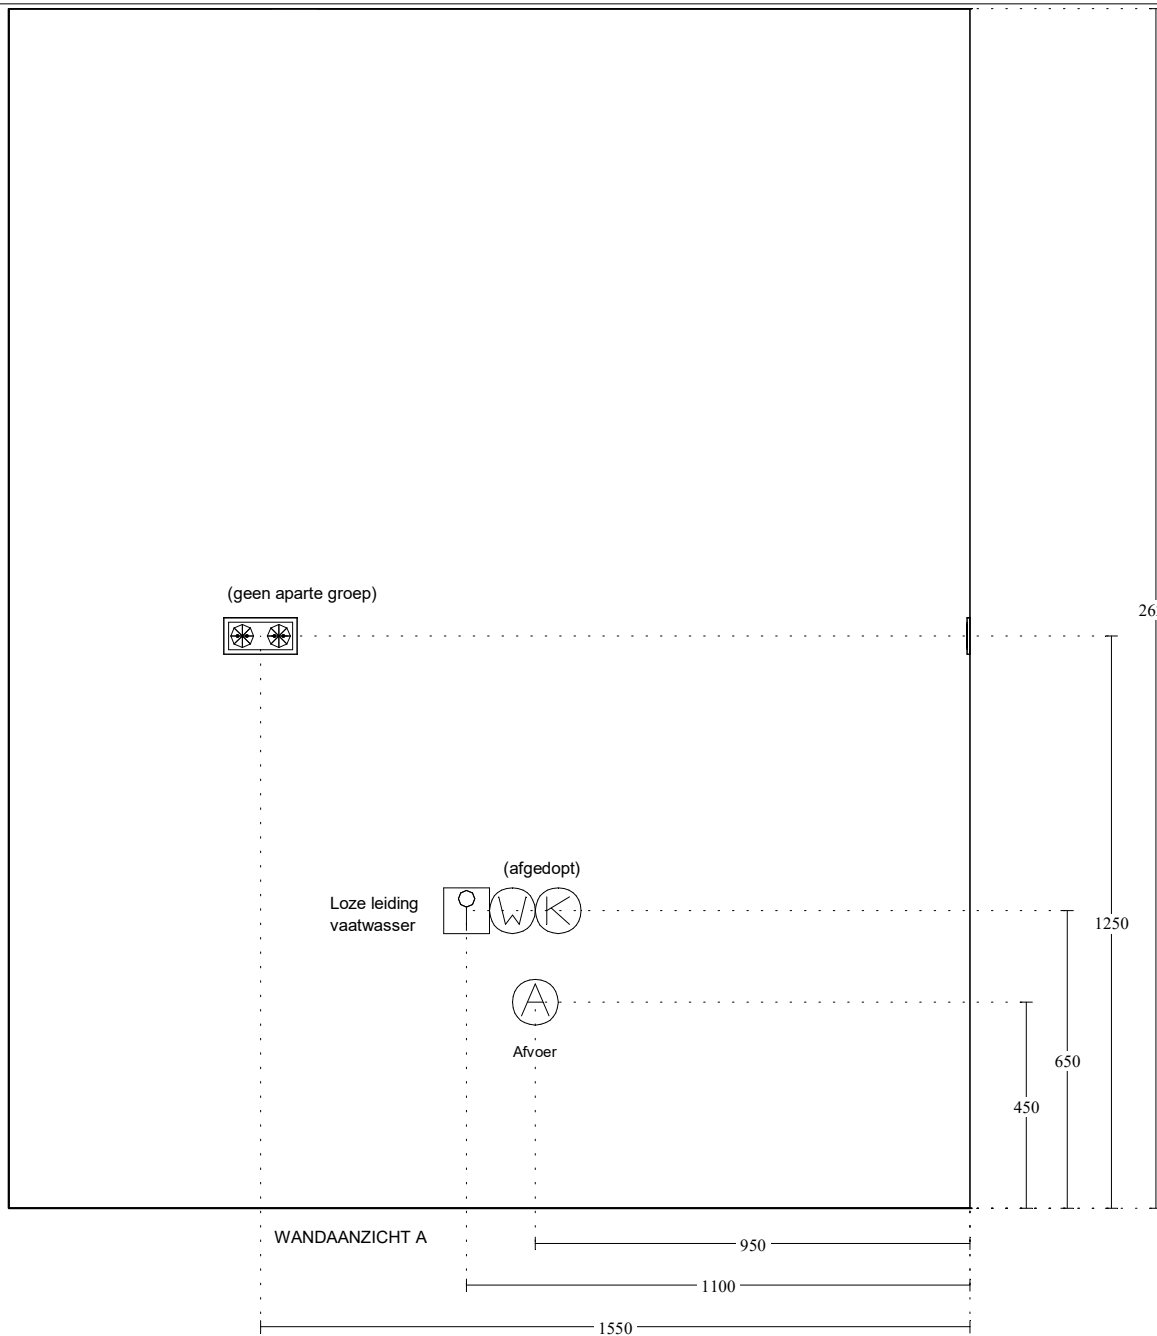


Keuken Vision Dordrecht
 Kamerlingh Onnes 25
 3316 GK DORDRECHT
 (078) 618 38 88

Klant: Kroon en de Koning B.V.
 Referentienr.: Type B - Bnrs. 53 tm 56, 58, 62 tm 69, 71, 75 tr
 Adviseur: Rochéz Harbers
 Datum: 24/6/19

Merk: Novitelli
 Programma: LASSO G245
 Kleur: 17 - mat polarwit
 Greep: 999 - zonder greep/knop

Deze tekening is een schets van de werkelijkheid
 en is bedoeld om een redelijk overzicht te geven.

Aan deze tekening kunnen geen rechten worden ontleend.

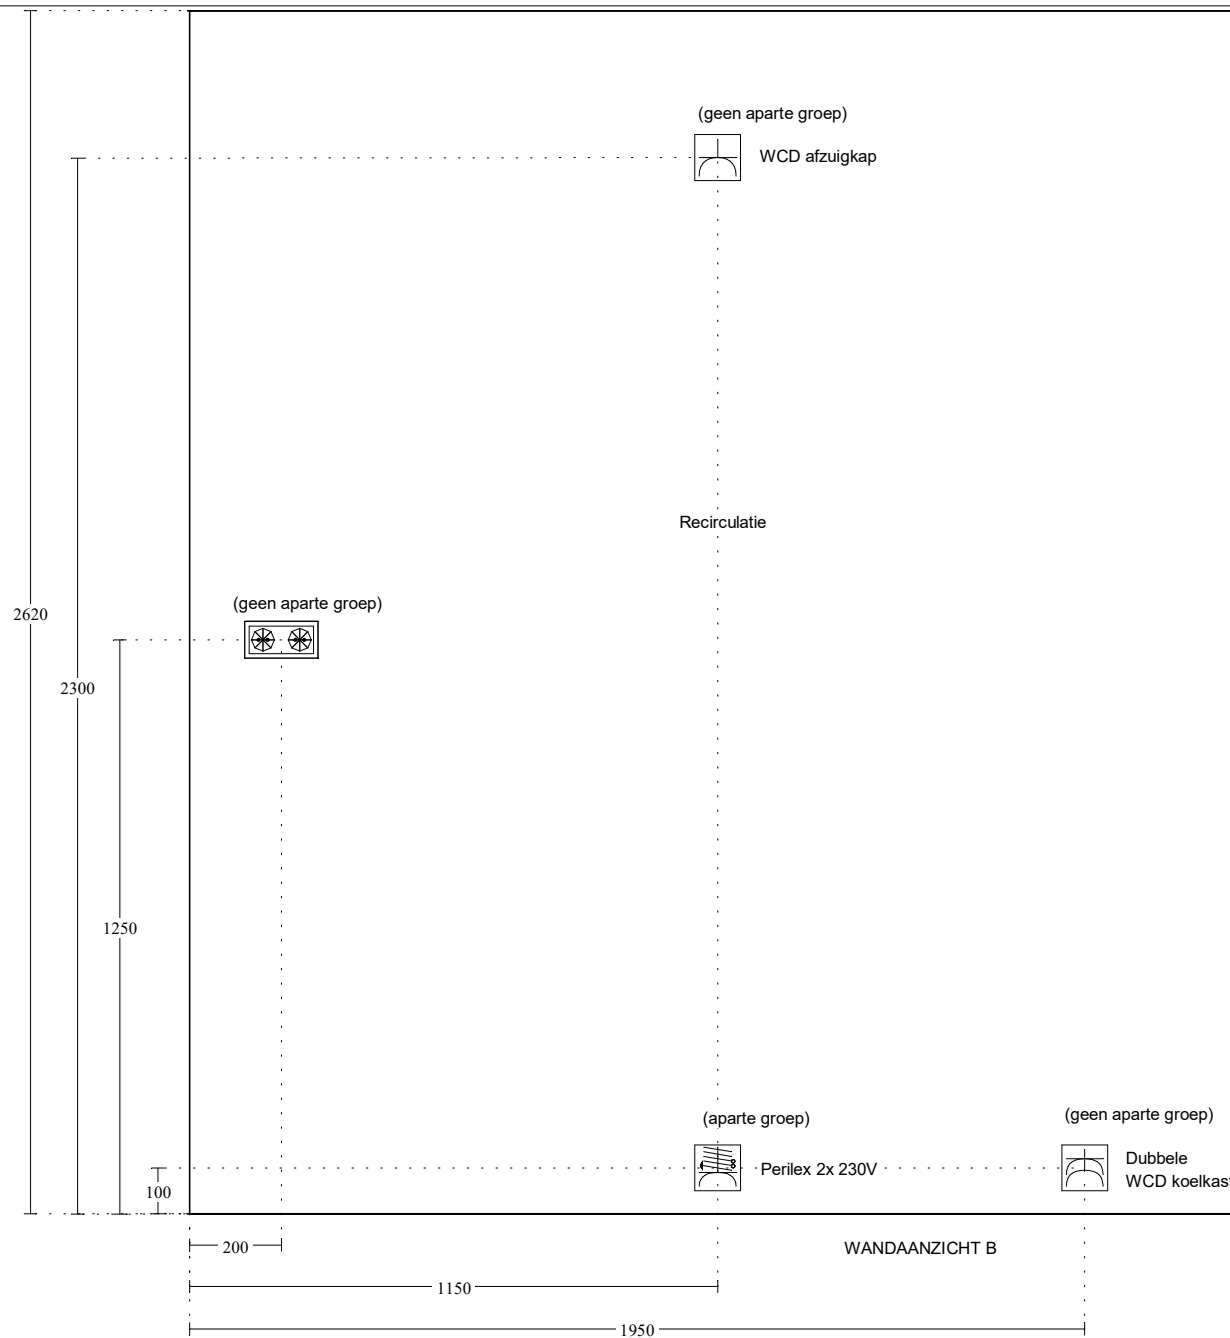

Keuken Vision Dordrecht
 Kamerlingh Onnes 25
 3316 GK DORDRECHT
 (078) 618 38 88

Klant: Kroon en de Koning B.V.
 Referentienr.: Type B - Bnrs. 53 tm 56, 58, 62 tm 69, 71, 75 tm
 Adviseur: Rochéz Harbers
 Datum: 24/6/19

Merk: Novitelli
 Programma: LASSO G245
 Kleur: 17 - mat polarwit
 Greep: 999 - zonder greep/knop

Deze tekening is een schets van de werkelijkheid
 en is bedoeld om een redelijk overzicht te geven.

Aan deze tekening kunnen geen rechten worden ontleend.

BETON


0-Tekening
Hof van Capelle
Type: F1, F2

Bouwnummers getekend: 14, 27, 42
Bouwnummers gespiegeld: -

**Let op! Deze ruimte wordt verwarmd door vloerverwarming
uitgezonderd onder de keukenzone.**

Let op!

De aansluitpunten tbv spoelbak/vaatwasser
kunnen niet verder richting de betonwand
verplaatst worden.
Wijzigen naar een spoeleiland is niet mogelijk.

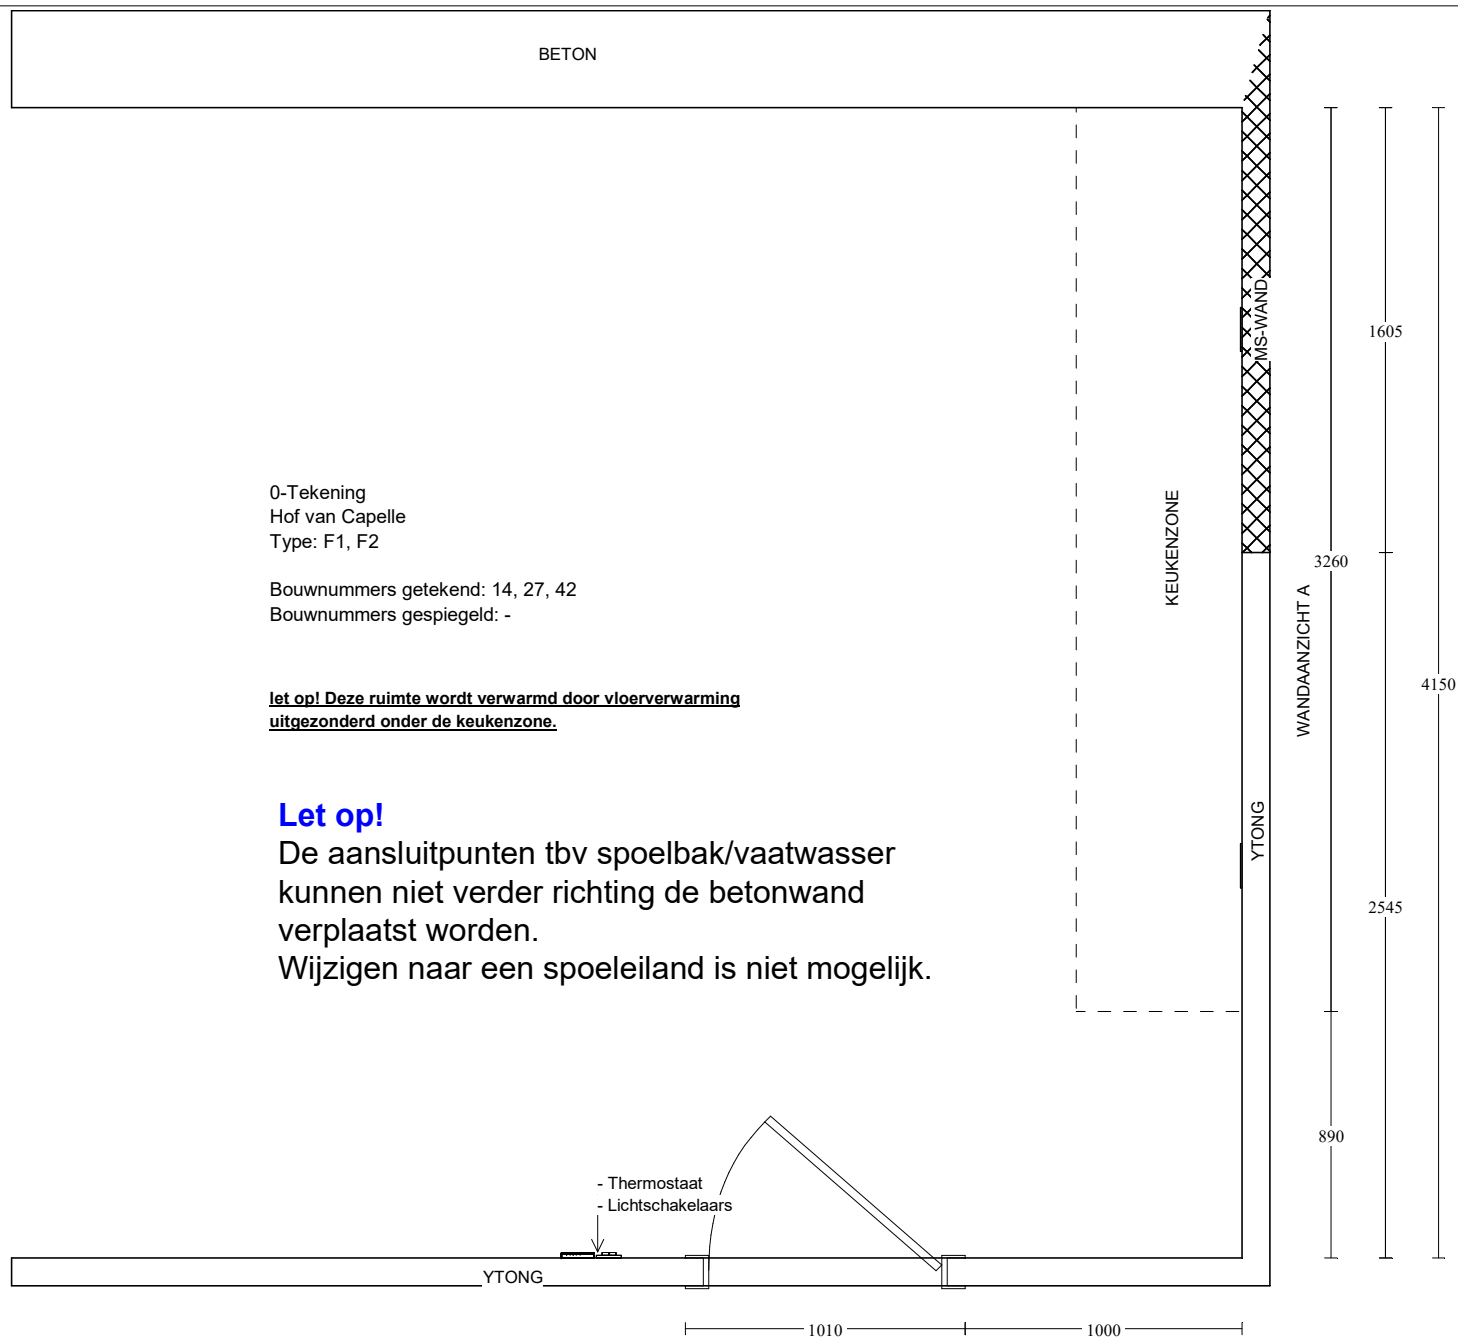


Keuken Vision Dordrecht
Kamerlingh Onnes 25
3316 GK DORDRECHT
(078) 618 38 88

Klant: Kroon en de Koning B.V.
Referentienr.: Type F - Bnrs. 14, 27, 42
Adviseur: Rochéz Harbers
Datum: 24/6/19

Merk: Novitelli
Programma: LASBR G236
Kleur: 117 - grafiet hoogglans
Greep: 999 - zonder greep/knop

Deze tekening is een schets van de werkelijkheid
en is bedoeld om een redelijk overzicht te geven.

Aan deze tekening kunnen geen rechten worden ontleend.

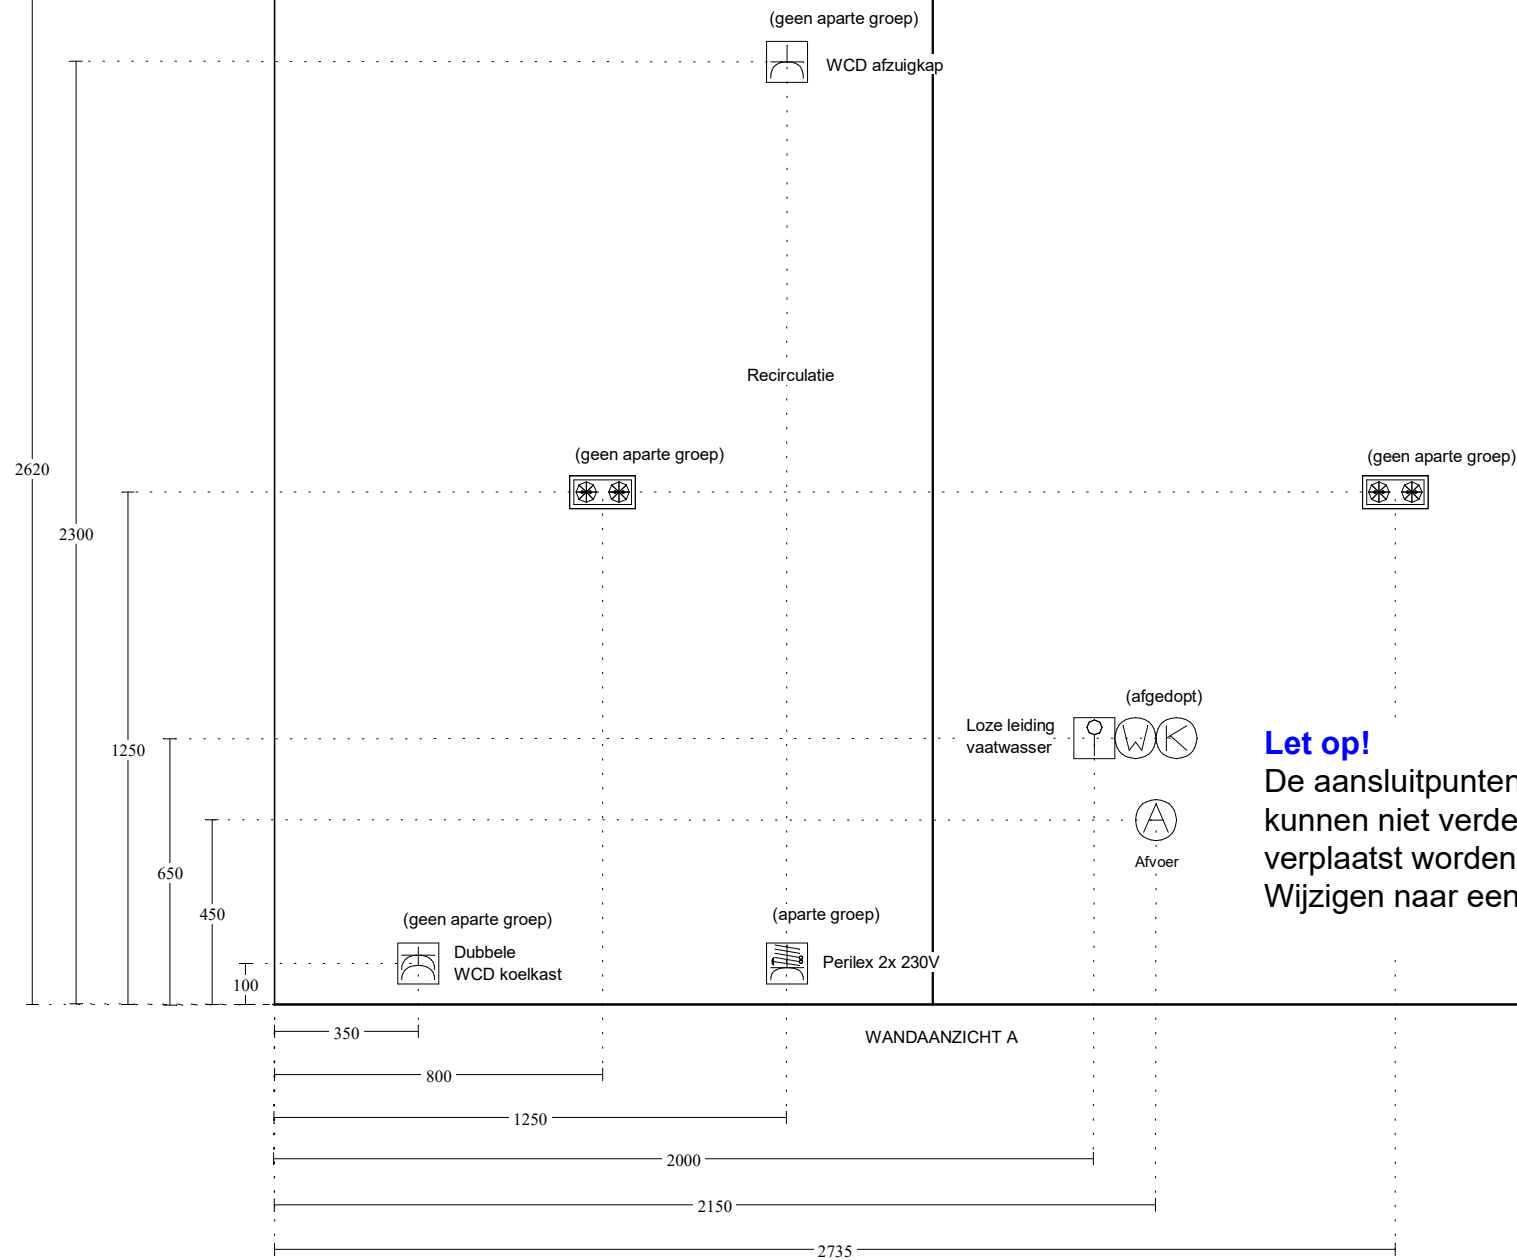

Let op!
 De aansluitpunten tbv spoelbak/vaatwasser kunnen niet verder richting de betonwand verplaatst worden.
 Wijzigen naar een spoeleiland is niet mogelijk.


Keuken Vision Dordrecht
 Kamerlingh Onnes 25
 3316 GK DORDRECHT
 (078) 618 38 88

Klant: Kroon en de Koning B.V.
 Referentienr.: Type F - Bnrs. 14, 27, 42
 Adviseur: Rochéz Harbers
 Datum: 24/6/19

Merk: Novitelli
 Programma: LASBR G236
 Kleur: 117 - grafiet hoogglans
 Greep: 999 - zonder greep/knop

Deze tekening is een schets van de werkelijkheid en is bedoeld om een redelijk overzicht te geven.

Aan deze tekening kunnen geen rechten worden ontleend.

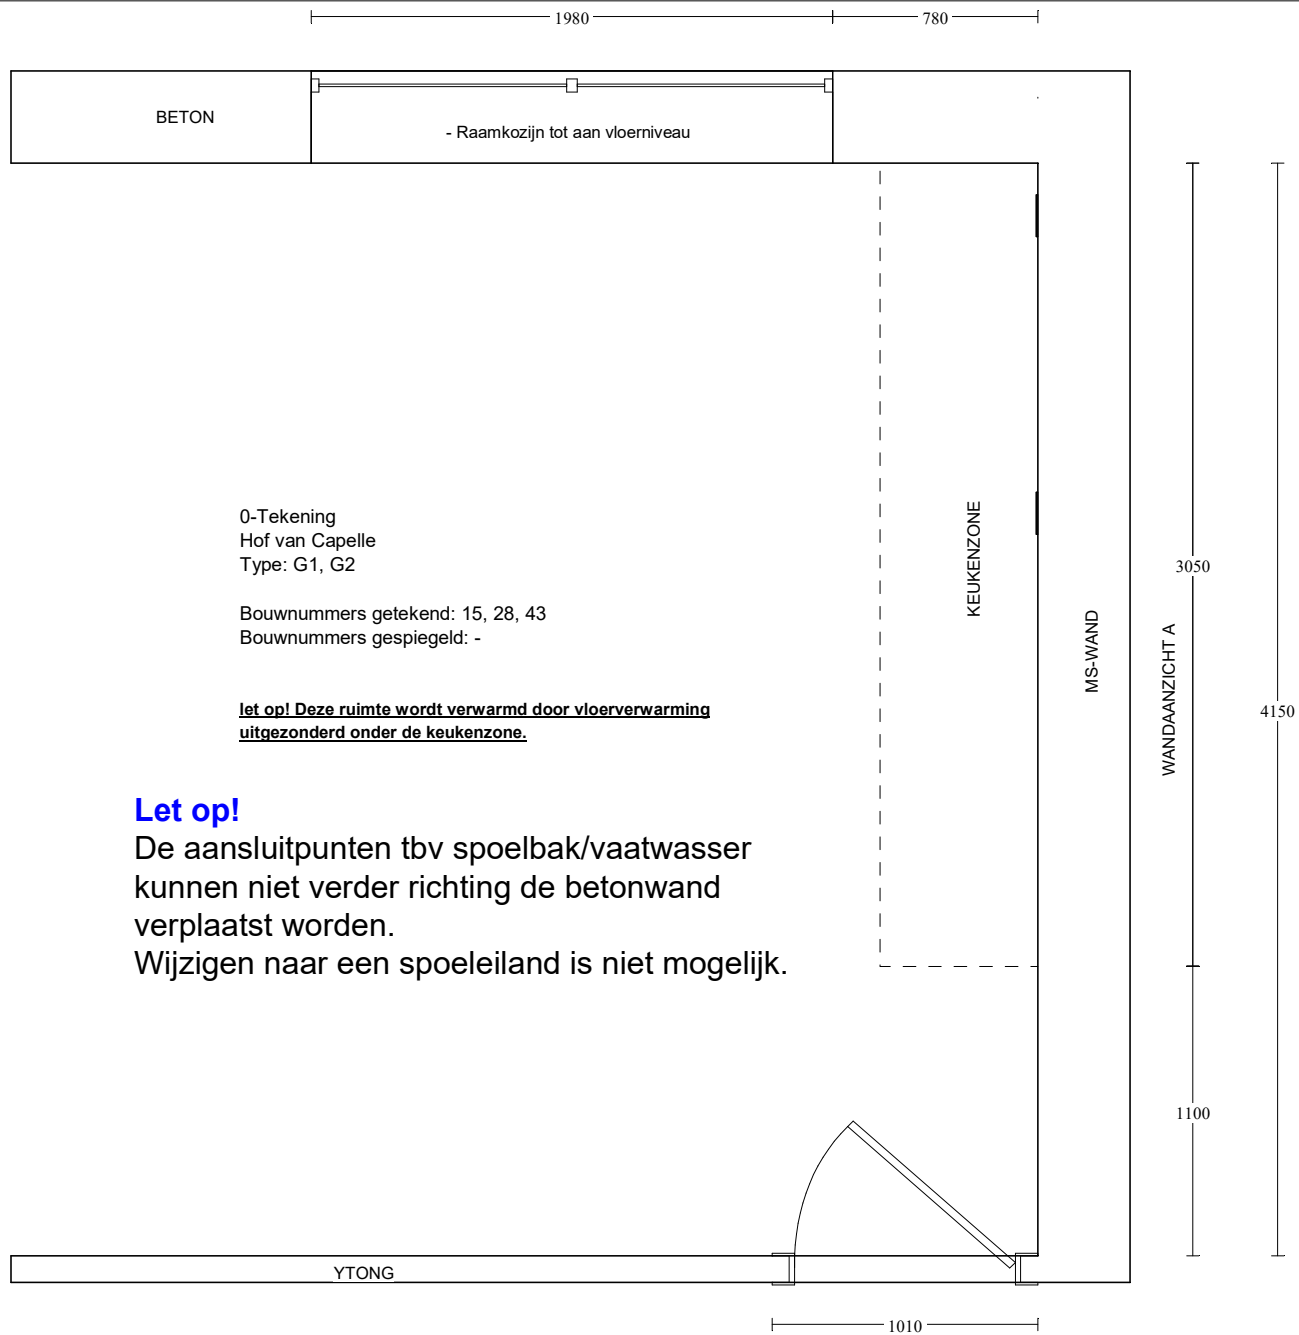

Let op!

De aansluitpunten tbv spoelbak/vaatwasser kunnen niet verder richting de betonwand verplaatst worden. Wijzigen naar een spoeleiland is niet mogelijk.


Keuken Vision Dordrecht
Kamerlingh Onnes 25
3316 GK DORDRECHT
(078) 618 38 88

Klant: Kroon en de Koning B.V.
Referentienr.: Type G - Bnrs. 15, 28, 43
Adviseur: Rochéz Harbers
Datum: 24/6/19

Merk: Novitelli
Programma: LASBR G236
Kleur: 117 - grafiet hoogglans
Greep: 999 - zonder greep/knop

Deze tekening is een schets van de werkelijkheid en is bedoeld om een redelijk overzicht te geven.

Aan deze tekening kunnen geen rechten worden ontleend.

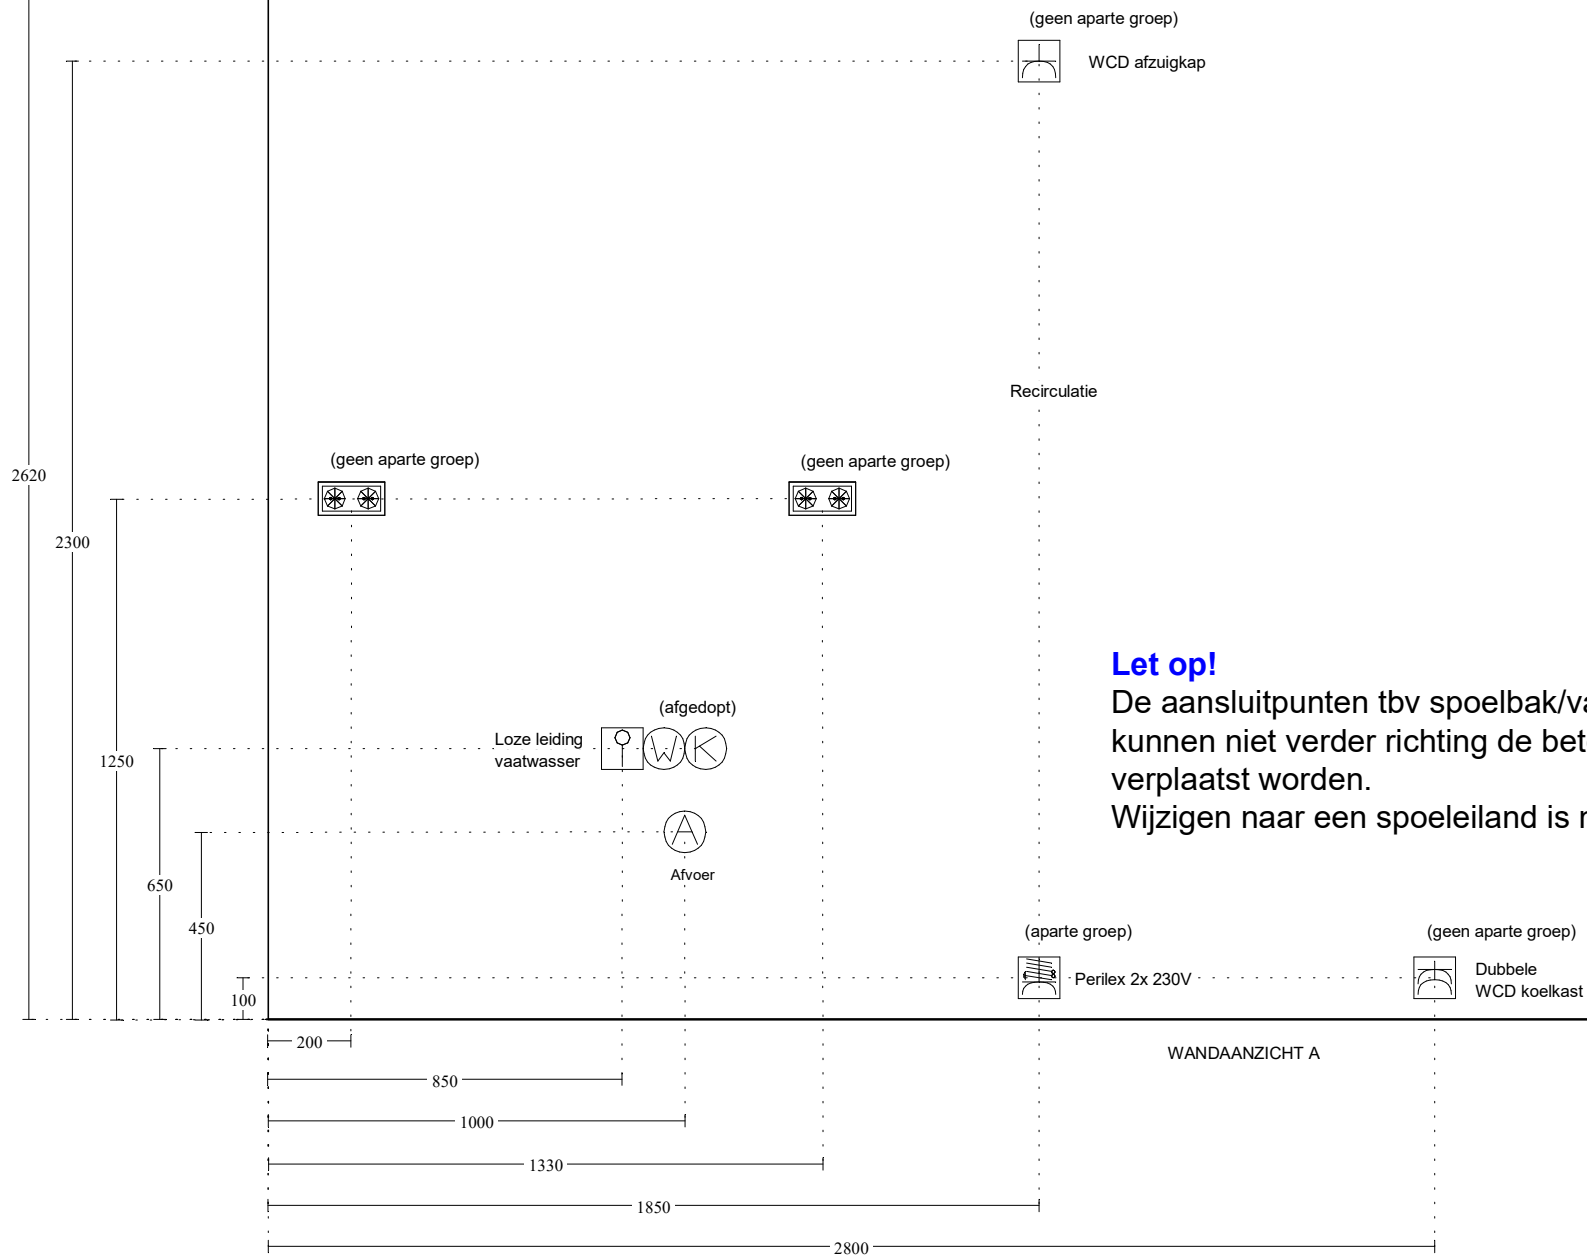

Let op!
De aansluitpunten tbv spoelbak/vaatwasser kunnen niet verder richting de betonwand verplaatst worden.
Wijzigen naar een speleiland is niet mogelijk.


Keuken Vision Dordrecht
Kamerlingh Onnes 25
3316 GK DORDRECHT
(078) 618 38 88

Klant: Kroon en de Koning B.V.
Referentienr.: Type G - Bnrs. 15, 28, 43
Adviseur: Rochéz Harbers
Datum: 24/6/19

Merk: Novitelli
Programma: LASBR G236
Kleur: 117 - grafiet hoogglans
Greep: 999 - zonder greep/knop

Deze tekening is een schets van de werkelijkheid
en is bedoeld om een redelijk overzicht te geven.

Aan deze tekening kunnen geen rechten worden ontleend.

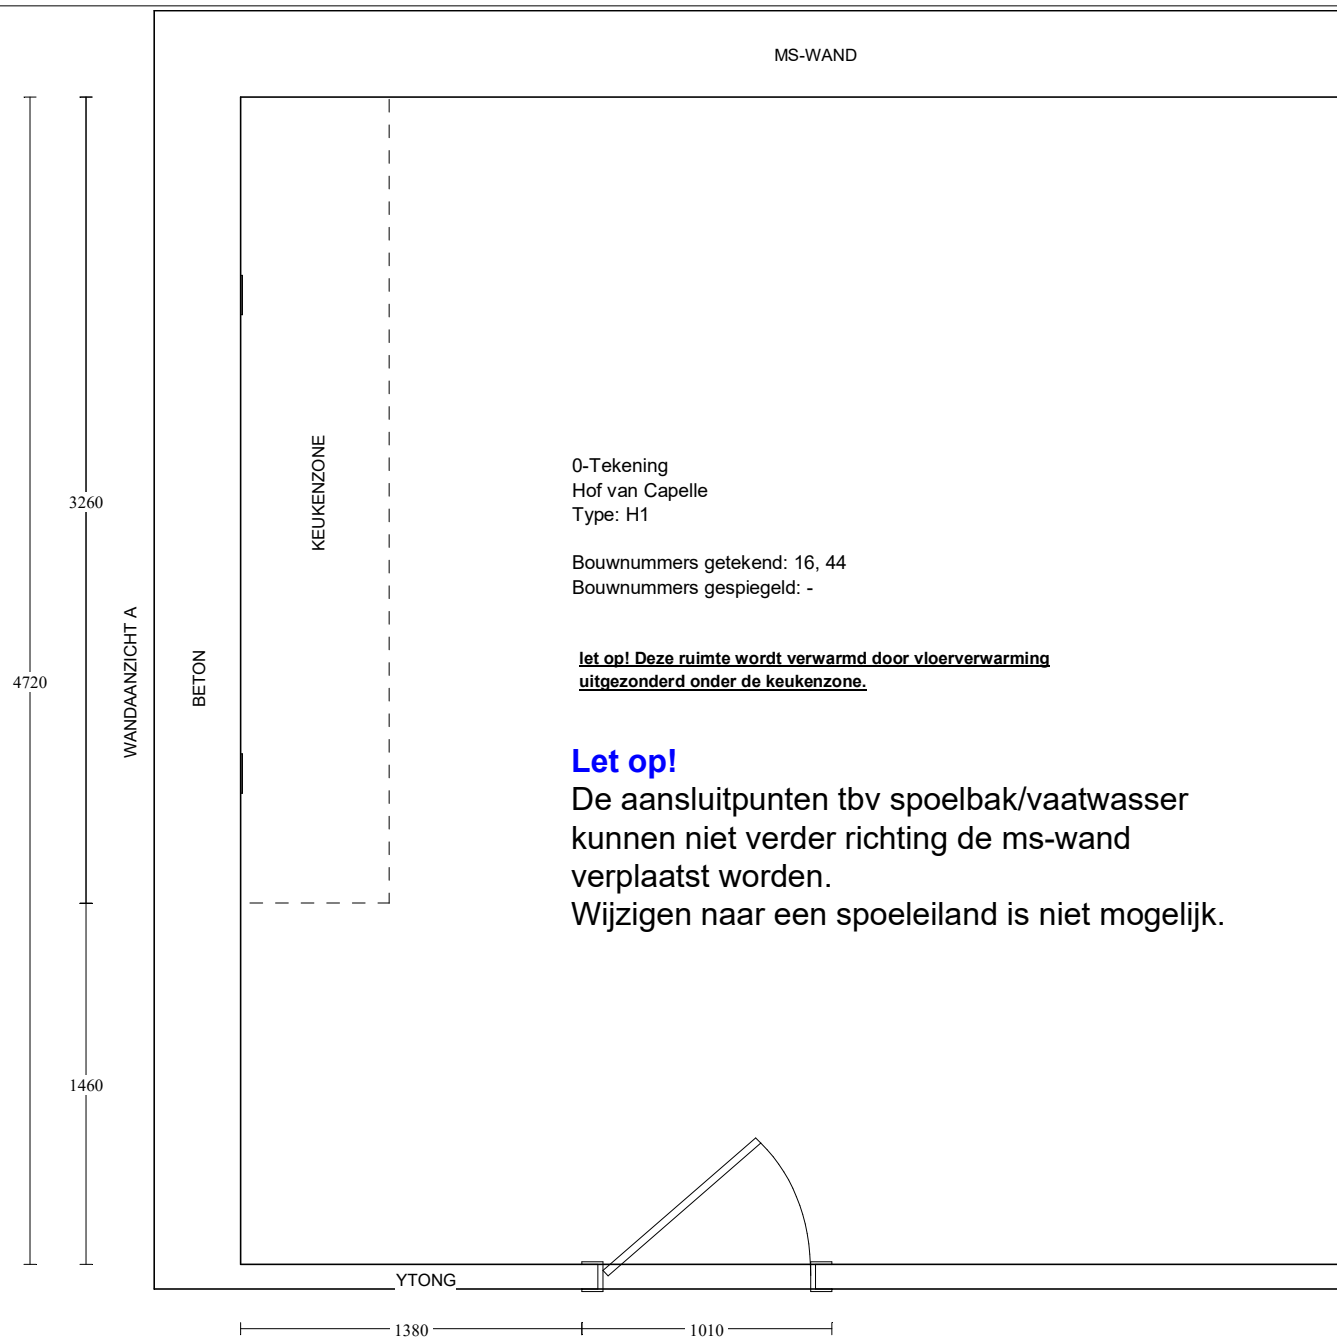

0-Tekening
 Hof van Capelle
 Type: H1

Bouwnummers getekend: 16, 44
 Bouwnummers gespiegeld: -

let op! Deze ruimte wordt verwarmd door vloerverwarming
 uitgezonderd onder de keukenzone.

Let op!
 De aansluitpunten tbv spoelbak/vaatwasser
 kunnen niet verder richting de ms-wand
 verplaatst worden.
 Wijzigen naar een spoeleiland is niet mogelijk.

Keuken Vision Dordrecht
 Kamerlingh Onnes 25
 3316 GK DORDRECHT
 (078) 618 38 88

Klant: Kroon en de Koning B.V.
 Referentienr.: Type H1 - Bnr. 16, 44
 Adviseur: Rochéz Harbers
 Datum: 24/6/19


Merk: Novitelli
 Programma: LASBR G236
 Kleur: 117 - grafiet hoogglans
 Greep: 999 - zonder greep/knop

Deze tekening is een schets van de werkelijkheid
 en is bedoeld om een redelijk overzicht te geven.

 Aan deze tekening kunnen geen rechten worden ontleend.

Let op!

De aansluitpunten tbv spoelbak/vaatwasser kunnen niet verder richting de ms-wand verplaatst worden. Wijzigen naar een spoeleiland is niet mogelijk.

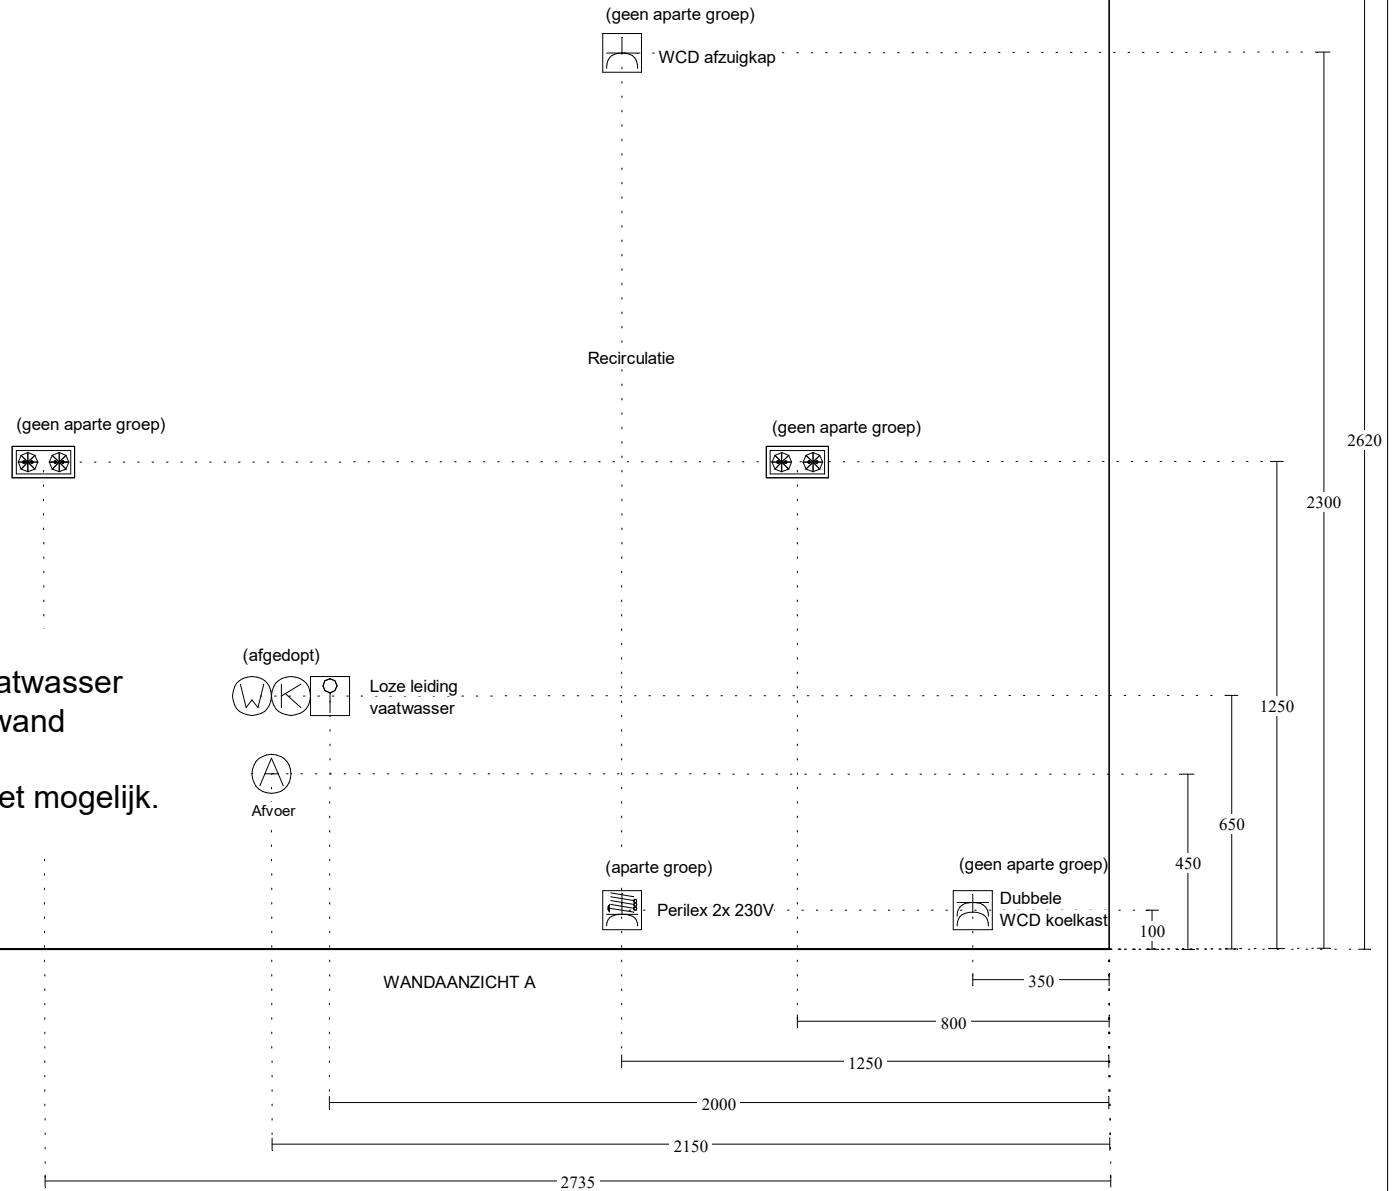


Keuken Vision Dordrecht
Kamerlingh Onnes 25
3316 GK DORDRECHT
(078) 618 38 88

Klant: Kroon en de Koning B.V.
Referentienr.: Type H1 - Bnr. 16, 44
Adviseur: Rochéz Harbers
Datum: 24/6/19

Merk: Novitelli
Programma: LASBR G236
Kleur: 117 - grafiet hoogglans
Greep: 999 - zonder greep/knop

Deze tekening is een schets van de werkelijkheid en is bedoeld om een redelijk overzicht te geven.

Aan deze tekening kunnen geen rechten worden ontleend.

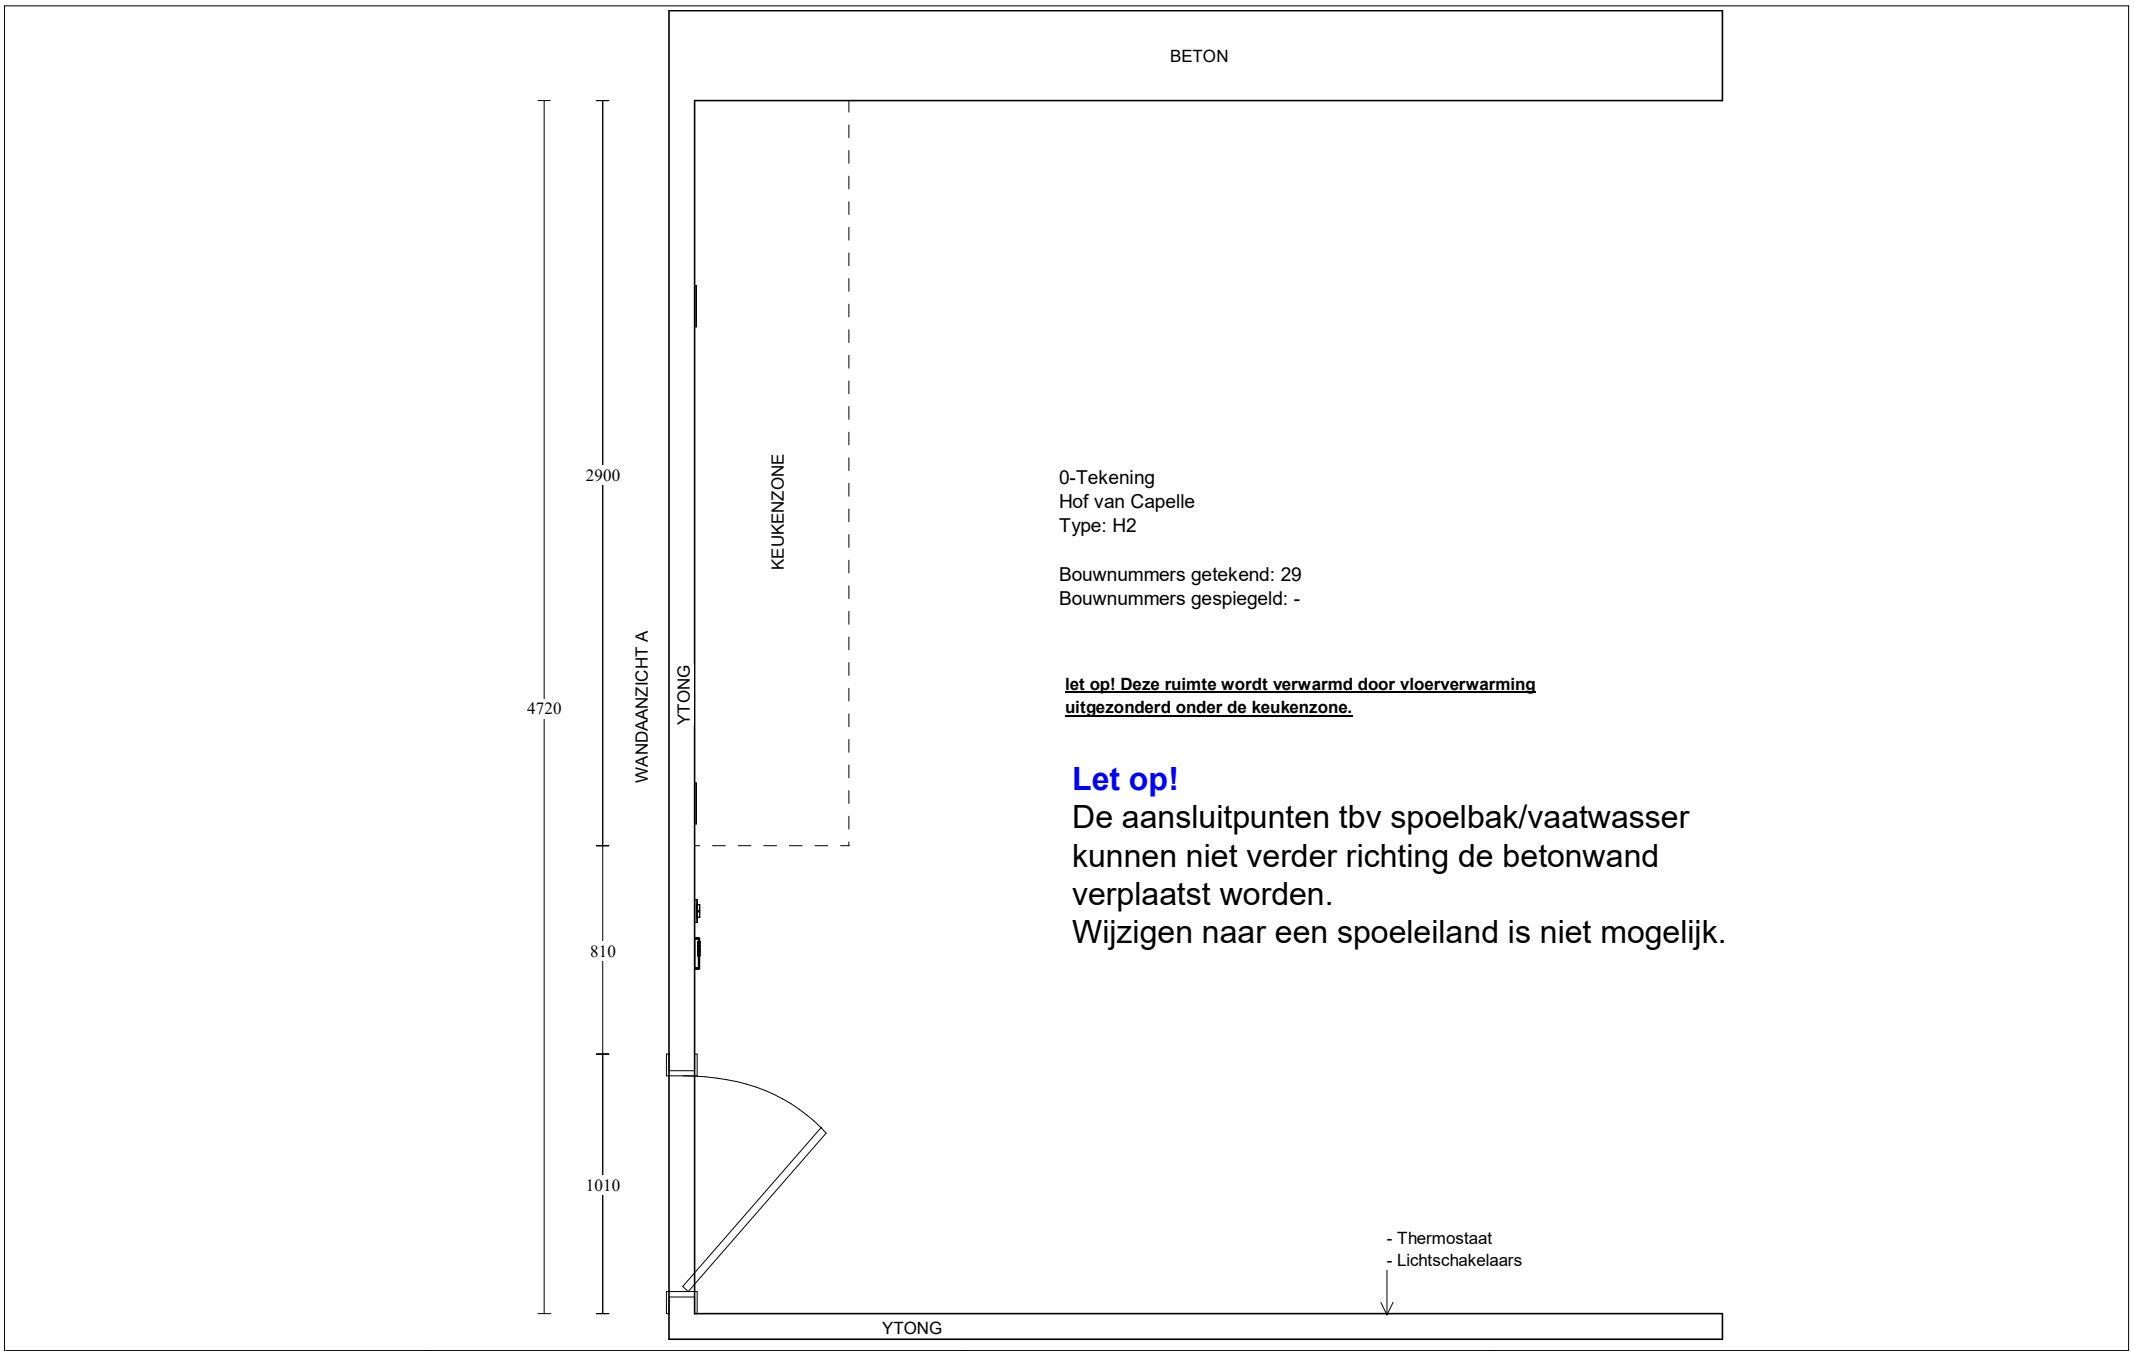


Keuken Vision Dordrecht
 Kamerlingh Onnes 25
 3316 GK DORDRECHT
 (078) 618 38 88

Klant: Kroon en de Koning B.V.
 Referentienr.: Type H2 - Bnr. 29
 Adviseur: Rochéz Harbers
 Datum: 24/6/19

Merk: Novitelli
 Programma: LASBR G236
 Kleur: 117 - grafiet hoogglans
 Greep: 999 - zonder greep/knop

Deze tekening is een schets van de werkelijkheid
 en is bedoeld om een redelijk overzicht te geven.
 Aan deze tekening kunnen geen rechten worden ontleend.

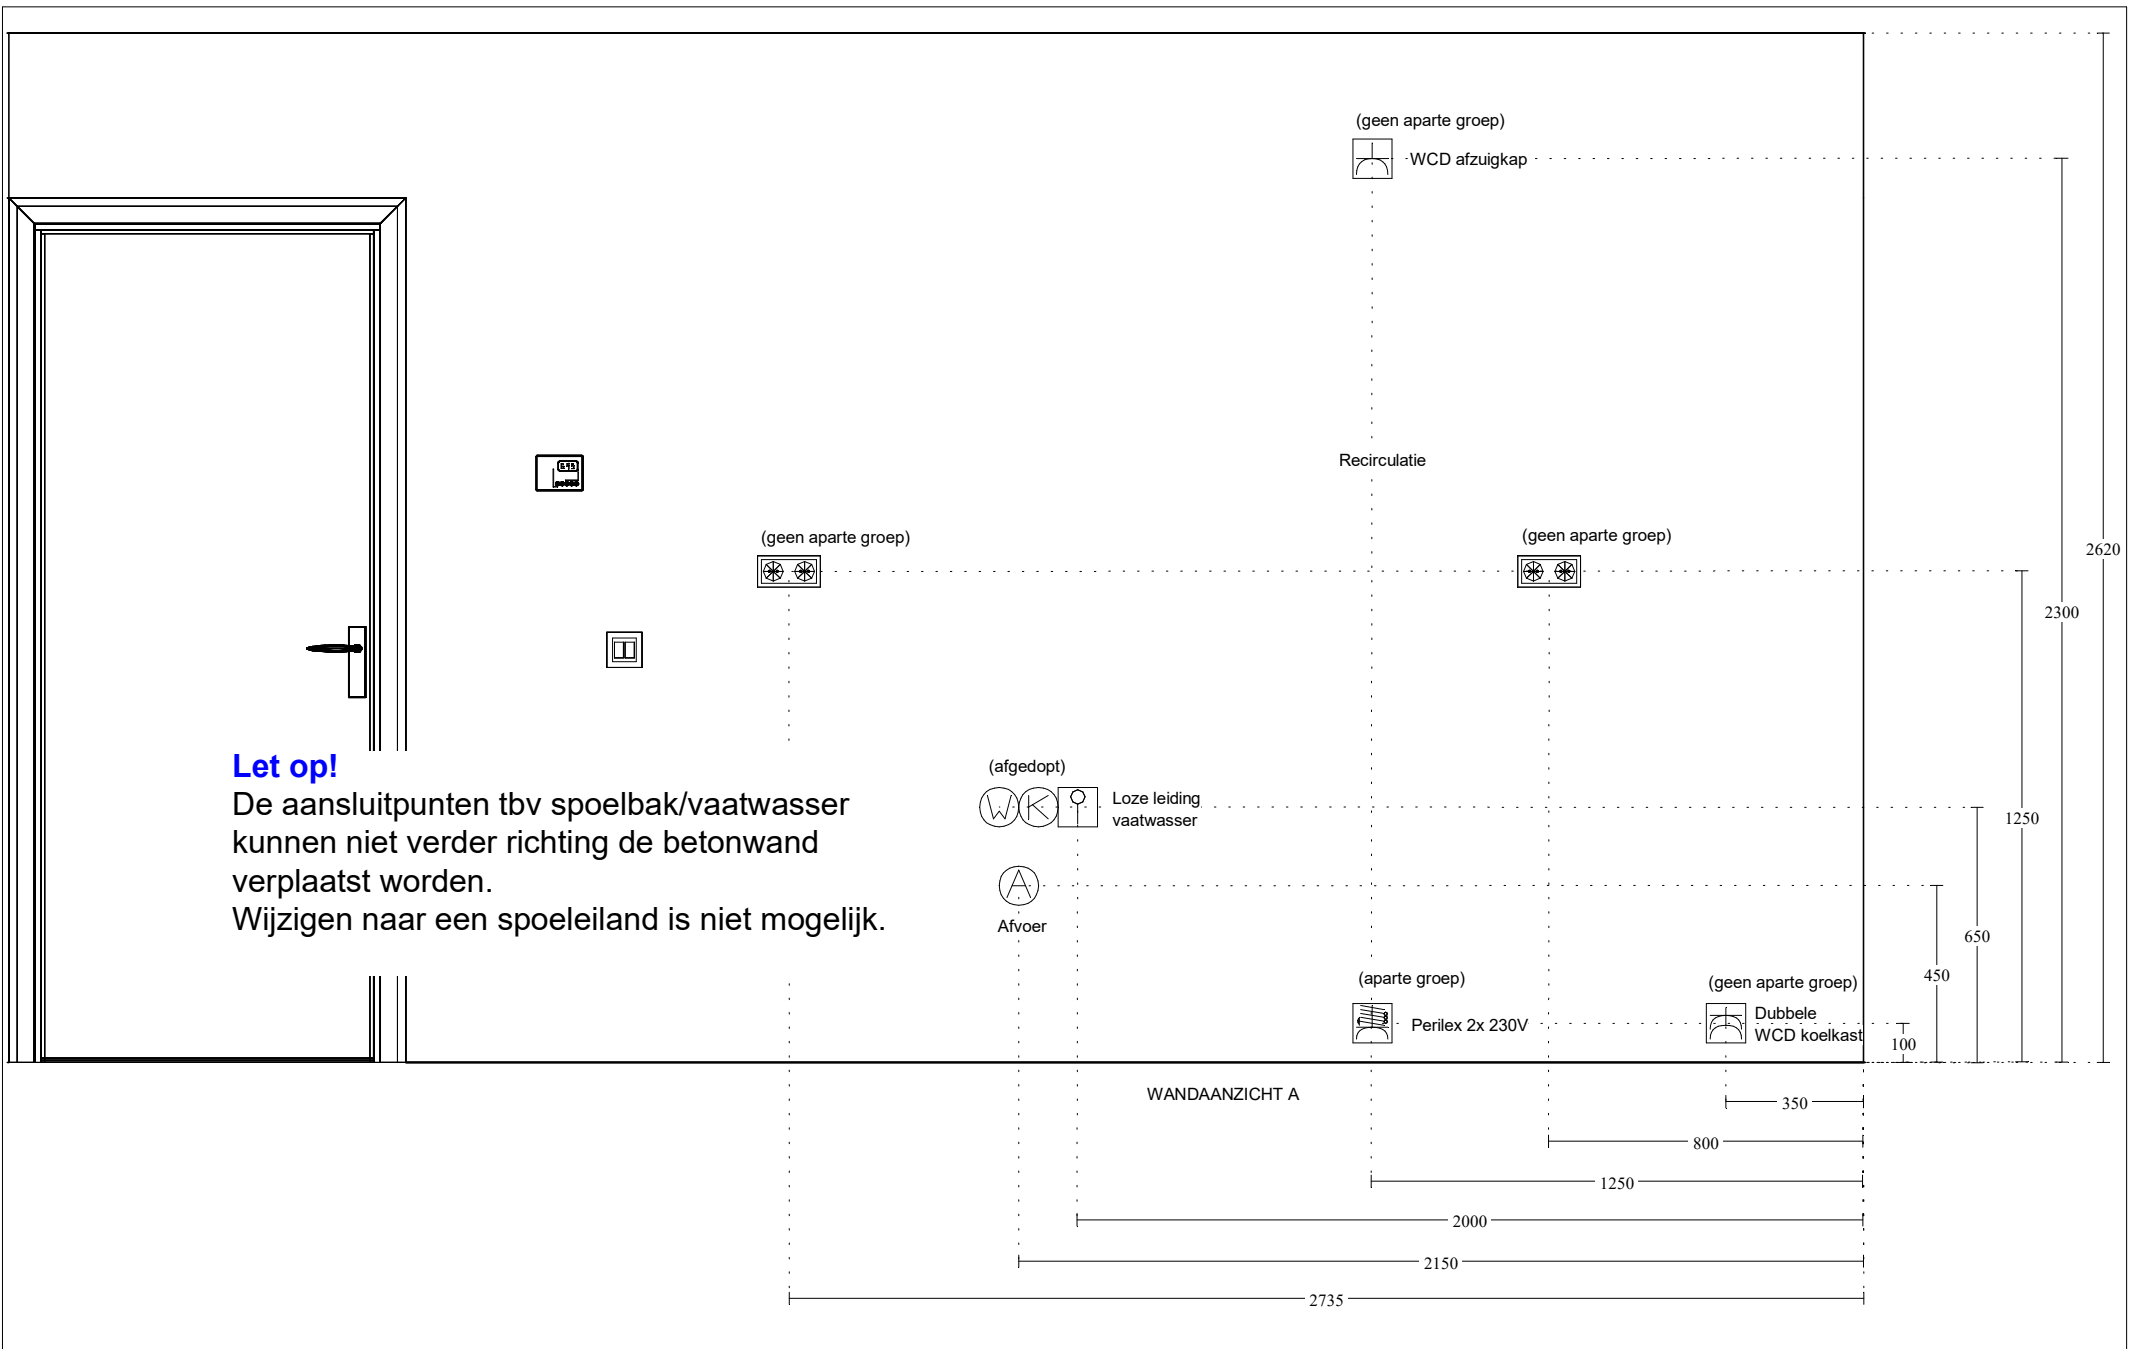

Keuken Vision Dordrecht
Kamerlingh Onnes 25
3316 GK DORDRECHT
(078) 618 38 88

Klant: Kroon en de Koning B.V.
Referentienr.: Type H2 - Bnr. 29
Adviseur: Rochéz Harbers
Datum: 24/6/19

Merk: Novitelli
Programma: LASBR G236
Kleur: 117 - grafiet hoogglans
Greep: 999 - zonder greep/knop

Deze tekening is een schets van de werkelijkheid en is bedoeld om een redelijk overzicht te geven.

Aan deze tekening kunnen geen rechten worden ontleend.



0-Tekening
 Hof van Capelle
 Type: I1 t/m I3

Bouwnummers getekend: 17, 32, 47
 Bouwnummers gespiegeld: -

let op! Deze ruimte wordt verwarmd door vloerverwarming uitgezonderd onder de keukenzone.

Let op!
 De aansluitpunten tbv spoelbak/vaatwasser kunnen niet verder als aangegeven op tekening richting het balkon verplaatst worden. Wijzigen naar een spoeliland is niet mogelijk.

maximale verplaatsing
 aansluitpunten
 spoelbak/vaatwasser
 1200mm

Keuken Vision Dordrecht
 Kamerlingh Onnes 25
 3316 GK DORDRECHT
 (078) 618 38 88

Klant: Kroon en de Koning B.V.
 Referentienr.: Type I - Brns. 17, 32, 47
 Adviseur: Rochéz Harbers
 Datum: 24/6/19


Merk: Novitelli
 Programma: LASBR G236
 Kleur: 117 - grafiet hoogglans
 Greep: 999 - zonder greep/knop

Deze tekening is een schets van de werkelijkheid en is bedoeld om een redelijk overzicht te geven.

Aan deze tekening kunnen geen rechten worden ontleend.

Let op!

De aansluitpunten tbv spoelbak/vaatwasser kunnen niet verder als aangegeven op tekening richting het balkon verplaatst worden. Wijzigen naar een spoeleiland is niet mogelijk.

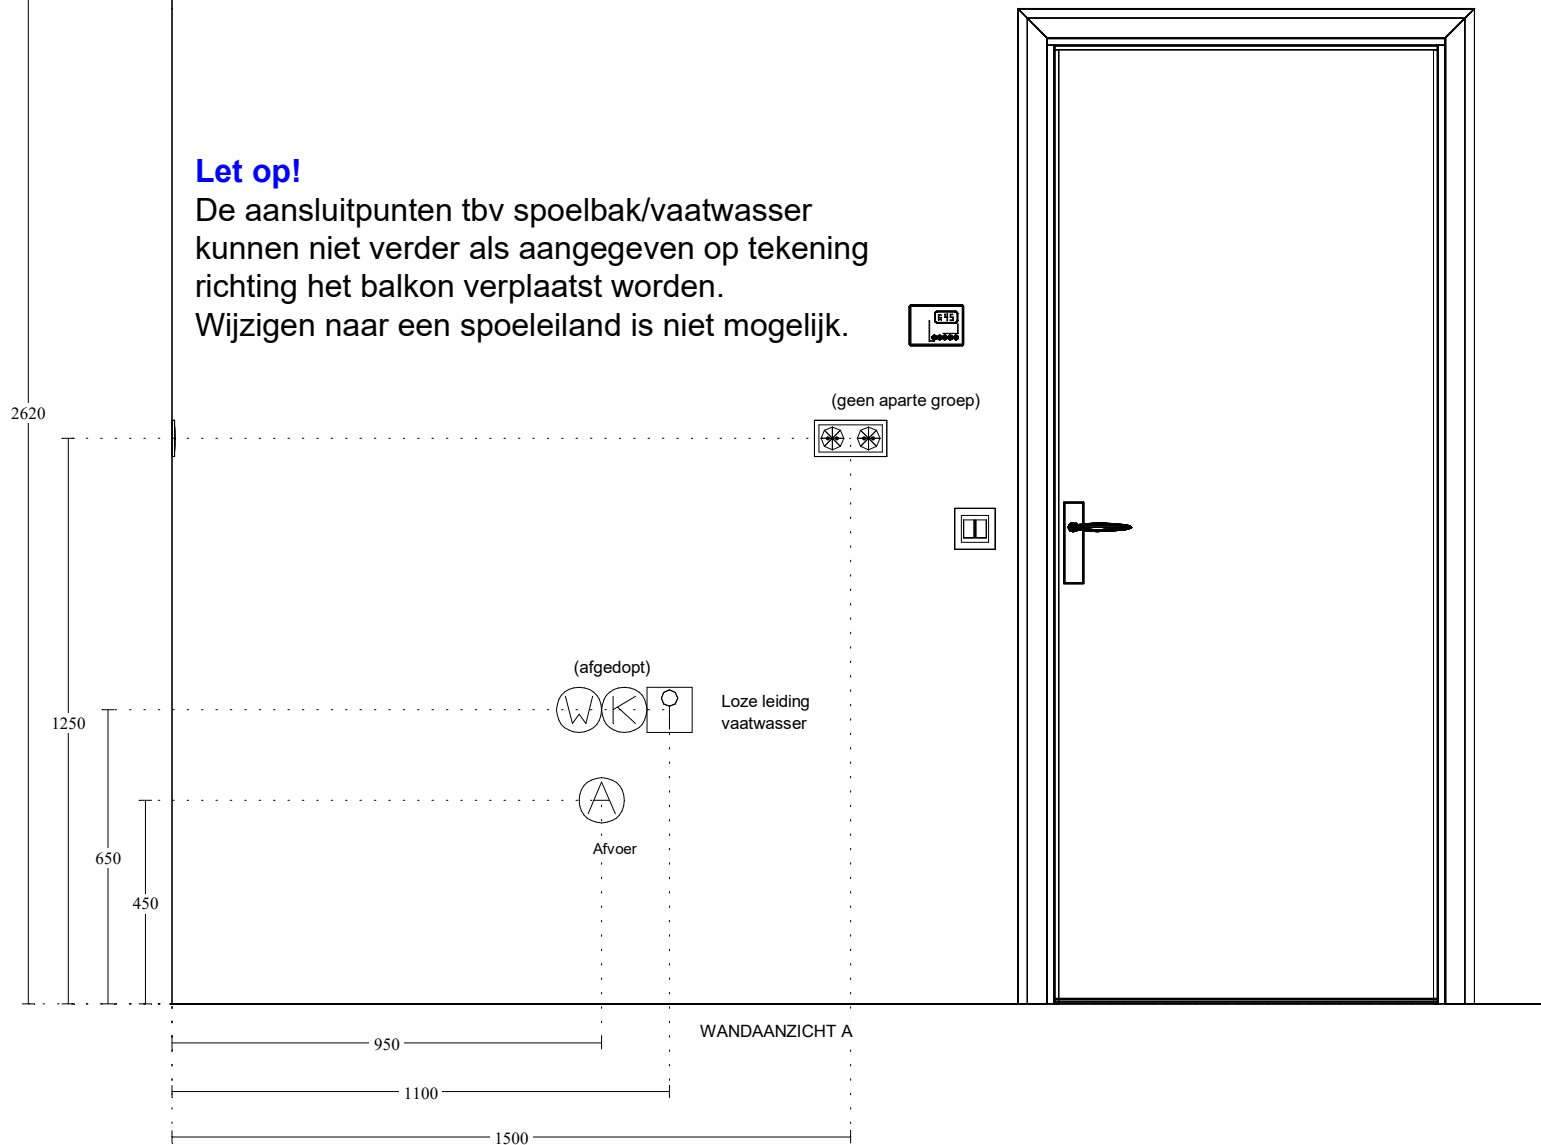

Keuken Vision Dordrecht
Kamerlingh Onnes 25
3316 GK DORDRECHT
(078) 618 38 88

Klant: Kroon en de Koning B.V.
Referentienr.: Type I - Bnrs. 17, 32, 47
Adviseur: Rochéz Harbers
Datum: 24/6/19


Merk: Novitelli
Programma: LASBR G236
Kleur: 117 - grafiet hoogglans
Greep: 999 - zonder greep/knop


Deze tekening is een schets van de werkelijkheid en is bedoeld om een redelijk overzicht te geven.

Aan deze tekening kunnen geen rechten worden ontleend.

Let op!

De aansluitpunten tbv spoelbak/vaatwasser kunnen niet verder als aangegeven op tekening richting het balkon verplaatst worden. Wijzigen naar een spoeliland is niet mogelijk.

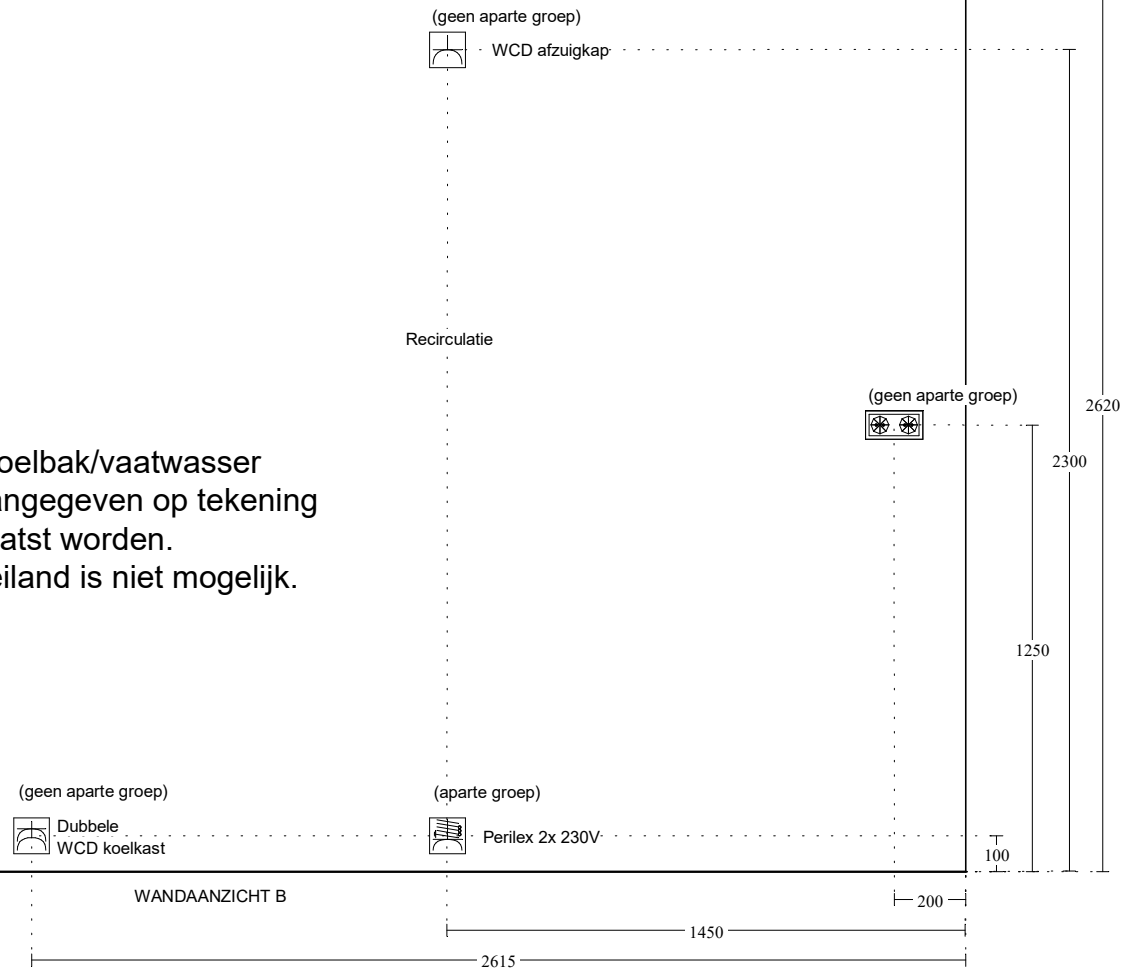

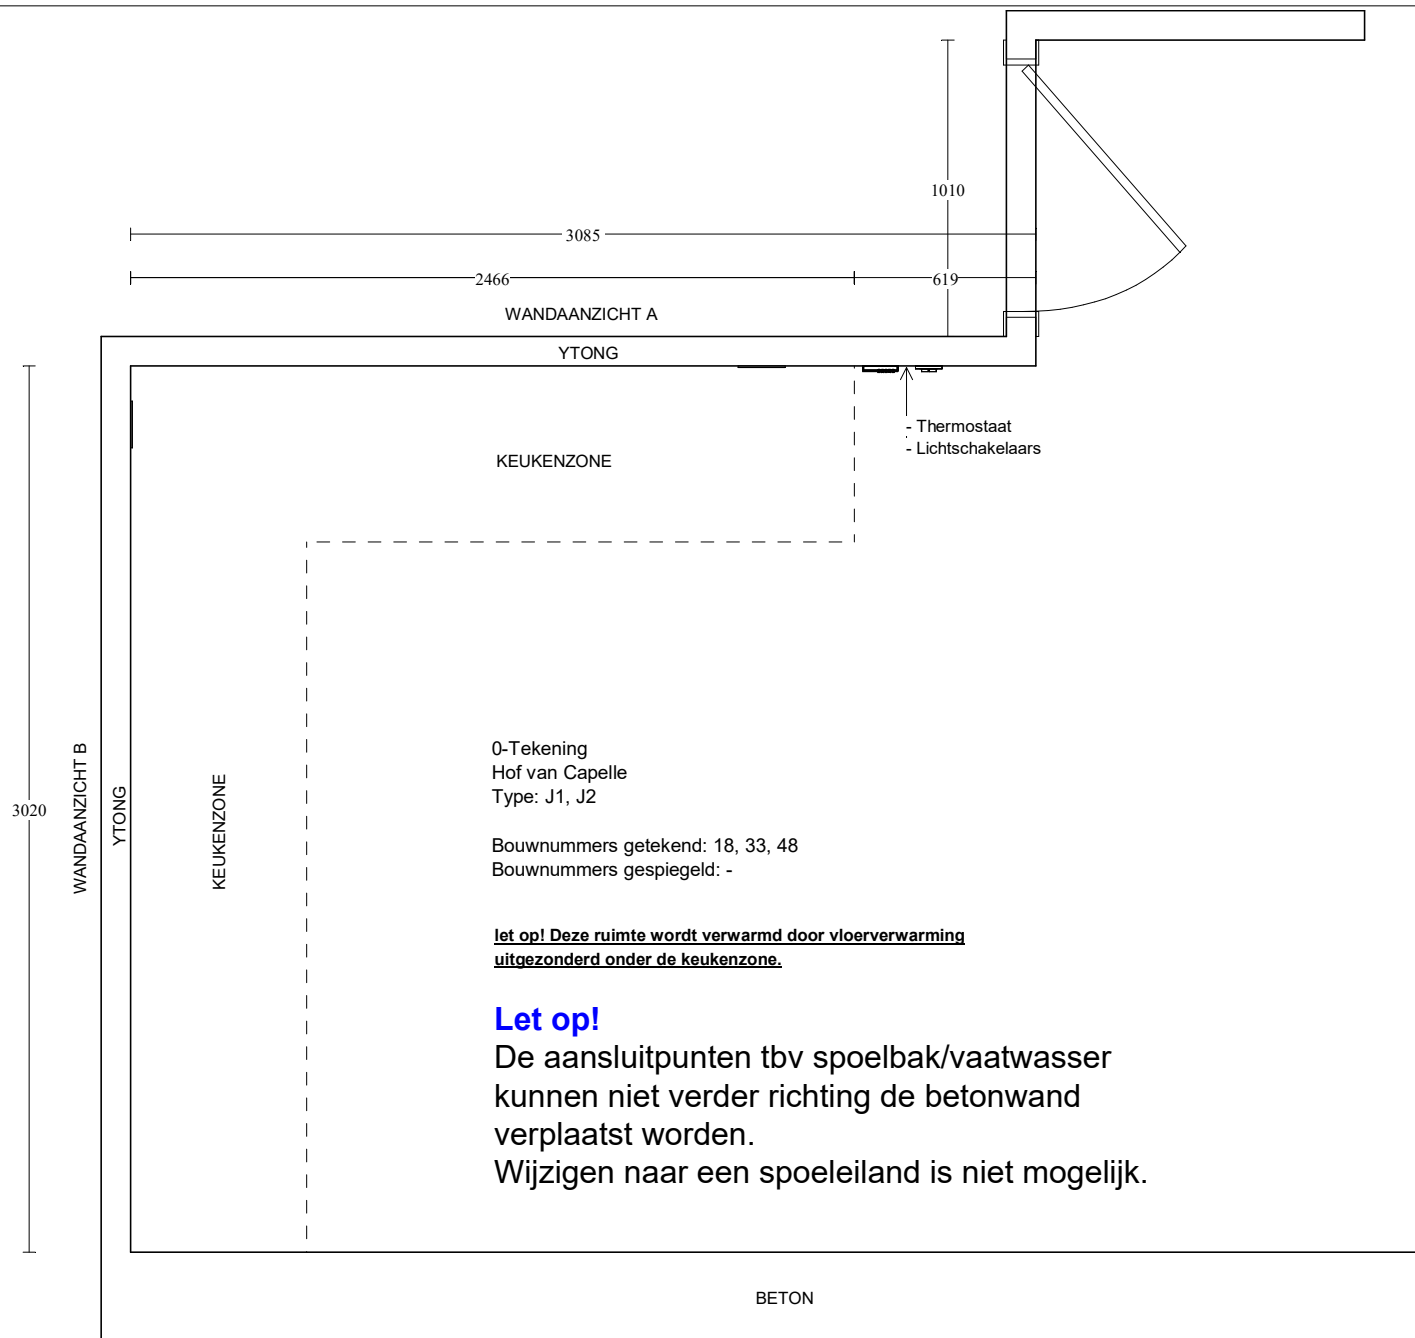

Kuiken Vision Dordrecht
Kamerlingh Onnes 25
3316 GK DORDRECHT
(078) 618 38 88

Klant: Kroon en de Koning B.V.
Referentienr.: Type J - Bnrs. 18, 33, 48
Adviseur: Rochéz Harbers
Datum: 24/6/19

Merk: Novitelli
Programma: LASBR G236
Kleur: 117 - grafiet hoogglans
Greep: 999 - zonder greep/knop

Deze tekening is een schets van de werkelijkheid
en is bedoeld om een redelijk overzicht te geven.

Aan deze tekening kunnen geen rechten worden ontleend.

Let op!

De aansluitpunten tbv spoelbak/vaatwasser kunnen niet verder richting de betonwand verplaatst worden.

Wijzigen naar een spoeleiland is niet mogelijk.

2620

1250

650

450

(geen aparte groep)

(afgedopt)



Loze leiding
vaatwasser



Afvoer

WANDAANZICHT A

1550

1700

2150


Kuiken Vision Dordrecht
Kamerlingh Onnes 25
3316 GK DORDRECHT
(078) 618 38 88

Klant: Kroon en de Koning B.V.
Referentienr.: Type J - Bnrs. 18, 33, 48
Adviseur: Rochéz Harbers
Datum: 24/6/19

Merk: Novitelli
Programma: LASBR G236
Kleur: 117 - grafiet hoogglans
Greep: 999 - zonder greep/knop

Deze tekening is een schets van de werkelijkheid
en is bedoeld om een redelijk overzicht te geven.

Aan deze tekening kunnen geen rechten worden ontleend.

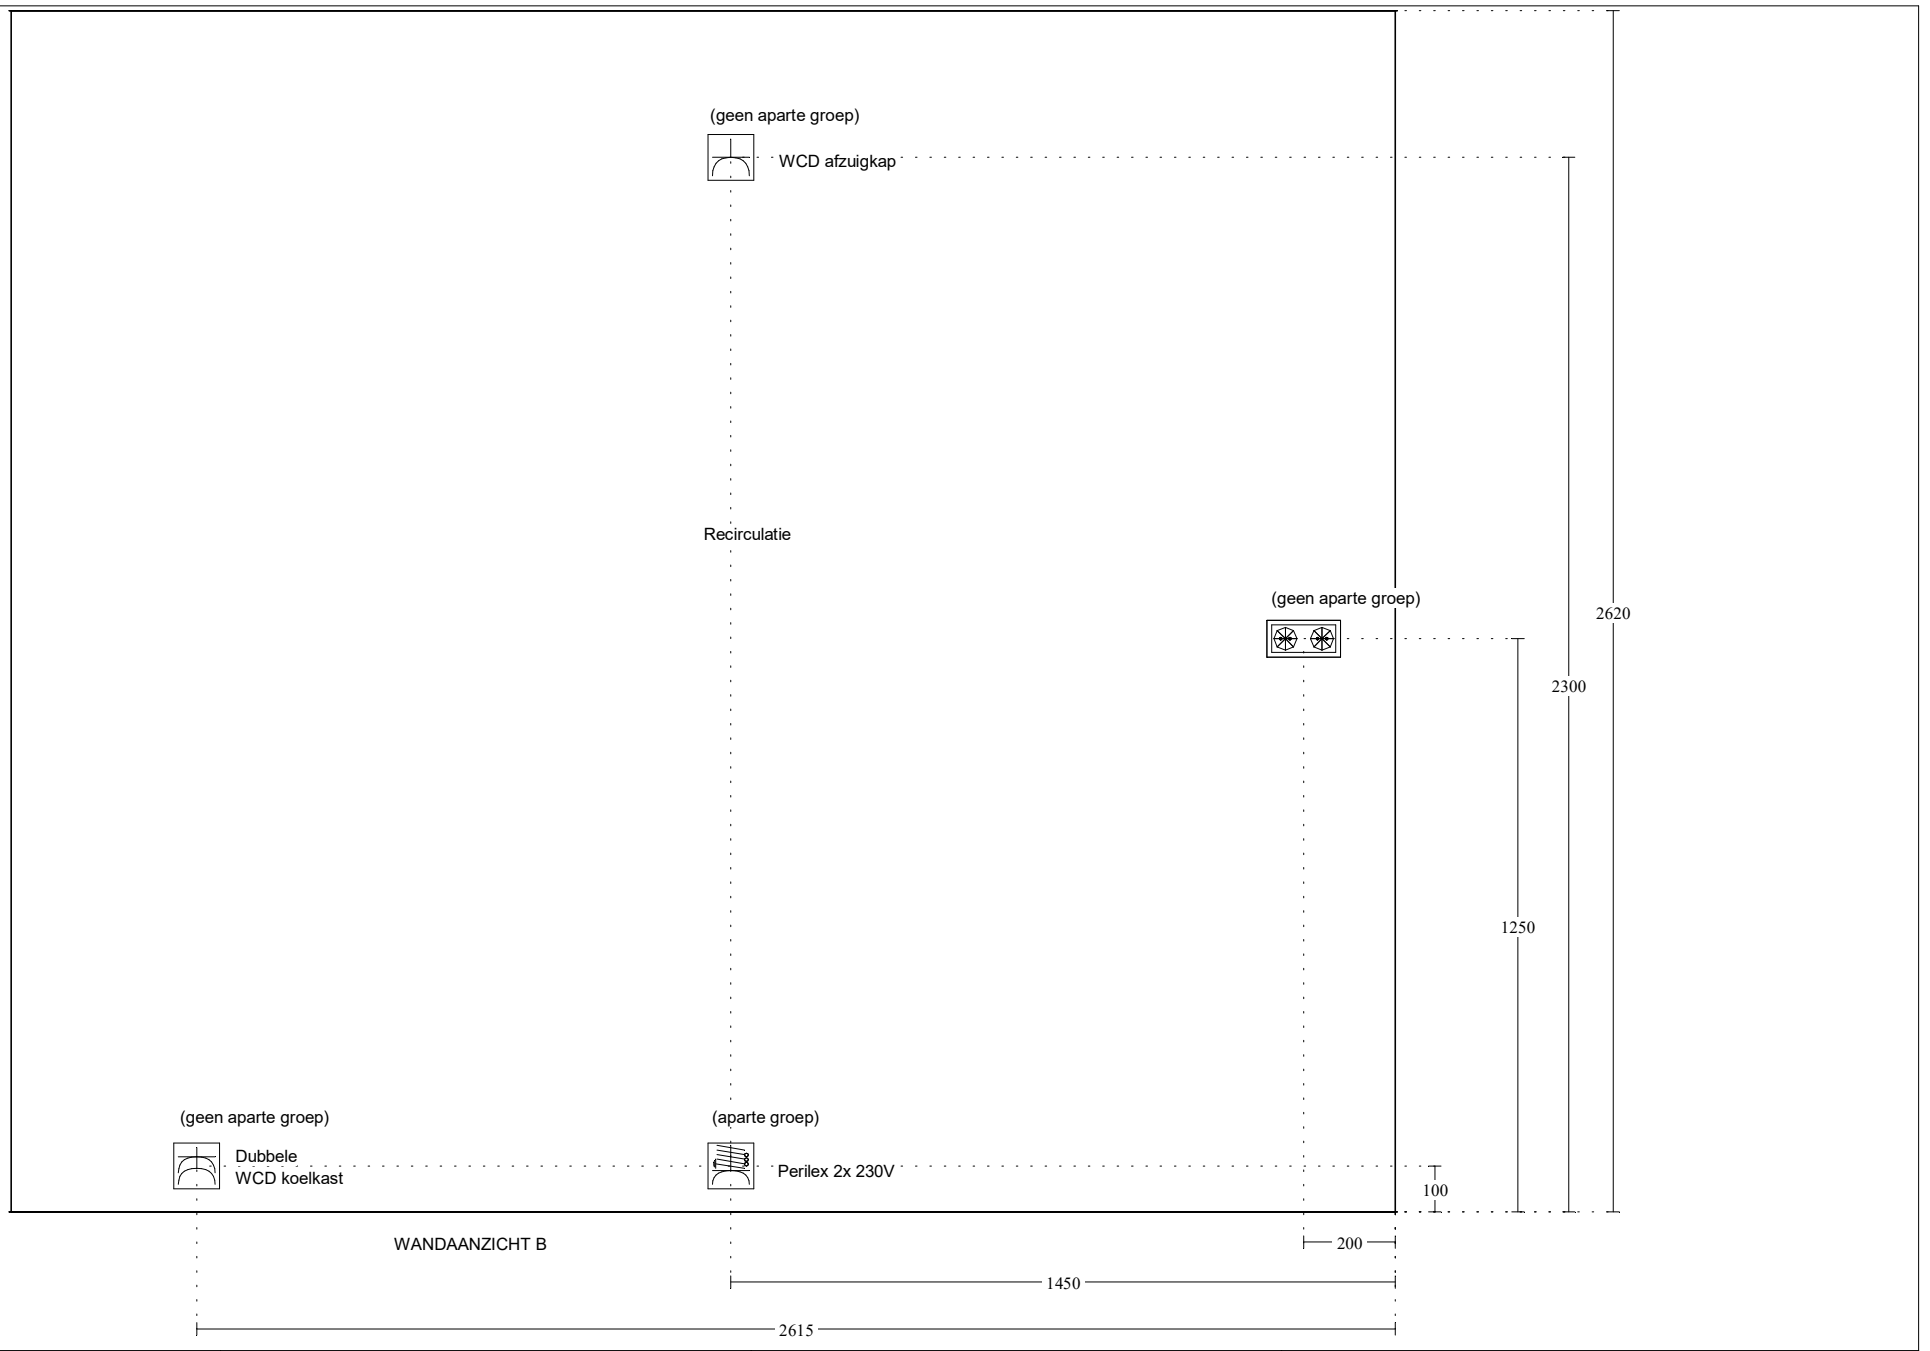


Keuken Vision Dordrecht
 Kamerlingh Onnes 25
 3316 GK DORDRECHT
 (078) 618 38 88

Klant: Kroon en de Koning B.V.
 Referentienr.: Type J - Bnrs. 18, 33, 48
 Adviseur: Rochéz Harbers
 Datum: 24/6/19

Merk: Novitelli
 Programma: LASBR G236
 Kleur: 117 - grafiet hoogglans
 Greep: 999 - zonder greep/knop

Deze tekening is een schets van de werkelijkheid
 en is bedoeld om een redelijk overzicht te geven.
 Aan deze tekening kunnen geen rechten worden ontleend.

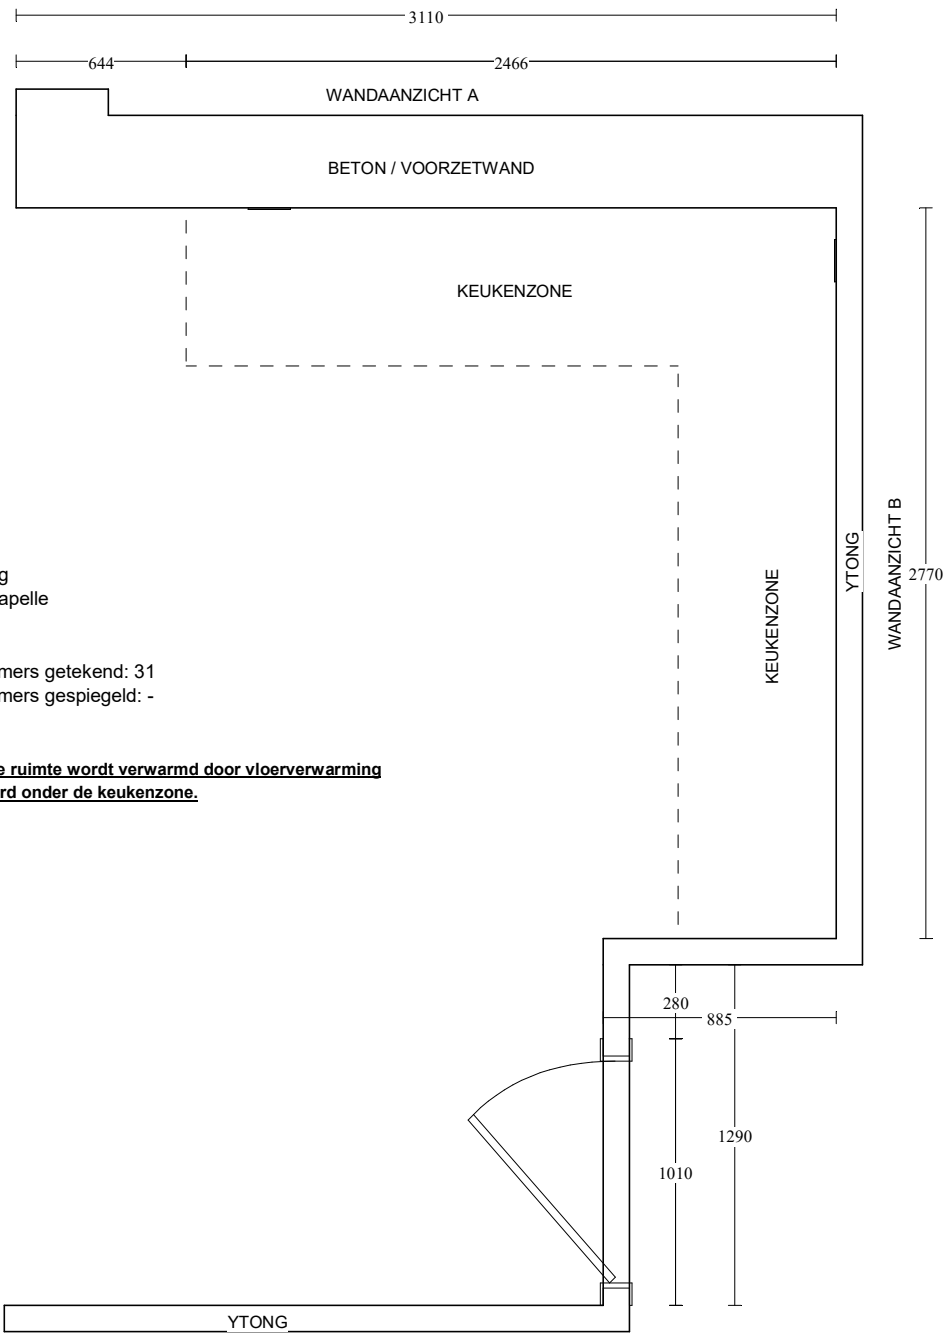

0-Tekening
 Hof van Capelle
 Type: K1

Bouwnummers getekend: 31
 Bouwnummers gespiegeld: -

**let op! Deze ruimte wordt verwarmd door vloerverwarming
 uitgezonderd onder de keukenzone.**

Keuken Vision Dordrecht
 Kamerlingh Onnes 25
 3316 GK DORDRECHT
 (078) 618 38 88

Klant: Kroon en de Koning B.V.
 Referentienr.: Type K1 - Bnr. 31
 Adviseur: Rochéz Harbers
 Datum: 24/6/19

Merk: Novitelli
 Programma: LASBR G236
 Kleur: 117 - grafiet hoogglans
 Greep: 999 - zonder greep/knop

Deze tekening is een schets van de werkelijkheid
 en is bedoeld om een redelijk overzicht te geven.
 Aan deze tekening kunnen geen rechten worden ontleend.

LET OP!
Op deze wand kunnen geen hangkasten of een afzuigkap geplaatst worden.

(geen aparte groep)



Loze leiding
vatwasser



(afgedopt)



Afvoer

WANDAANZICHT A

1550

1700

2150

2620

1250

450

650


Keuken Vision Dordrecht
Kamerlingh Onnes 25
3316 GK DORDRECHT
(078) 618 38 88

Klant: Kroon en de Koning B.V.
Referentienr.: Type K1 - Bnr. 31
Adviseur: Rochéz Harbers
Datum: 24/6/19

Merk: Novitelli
Programma: LASBR G236
Kleur: 117 - grafiet hoogglans
Greep: 999 - zonder greep/knop

Deze tekening is een schets van de werkelijkheid
en is bedoeld om een redelijk overzicht te geven.

Aan deze tekening kunnen geen rechten worden ontleend.

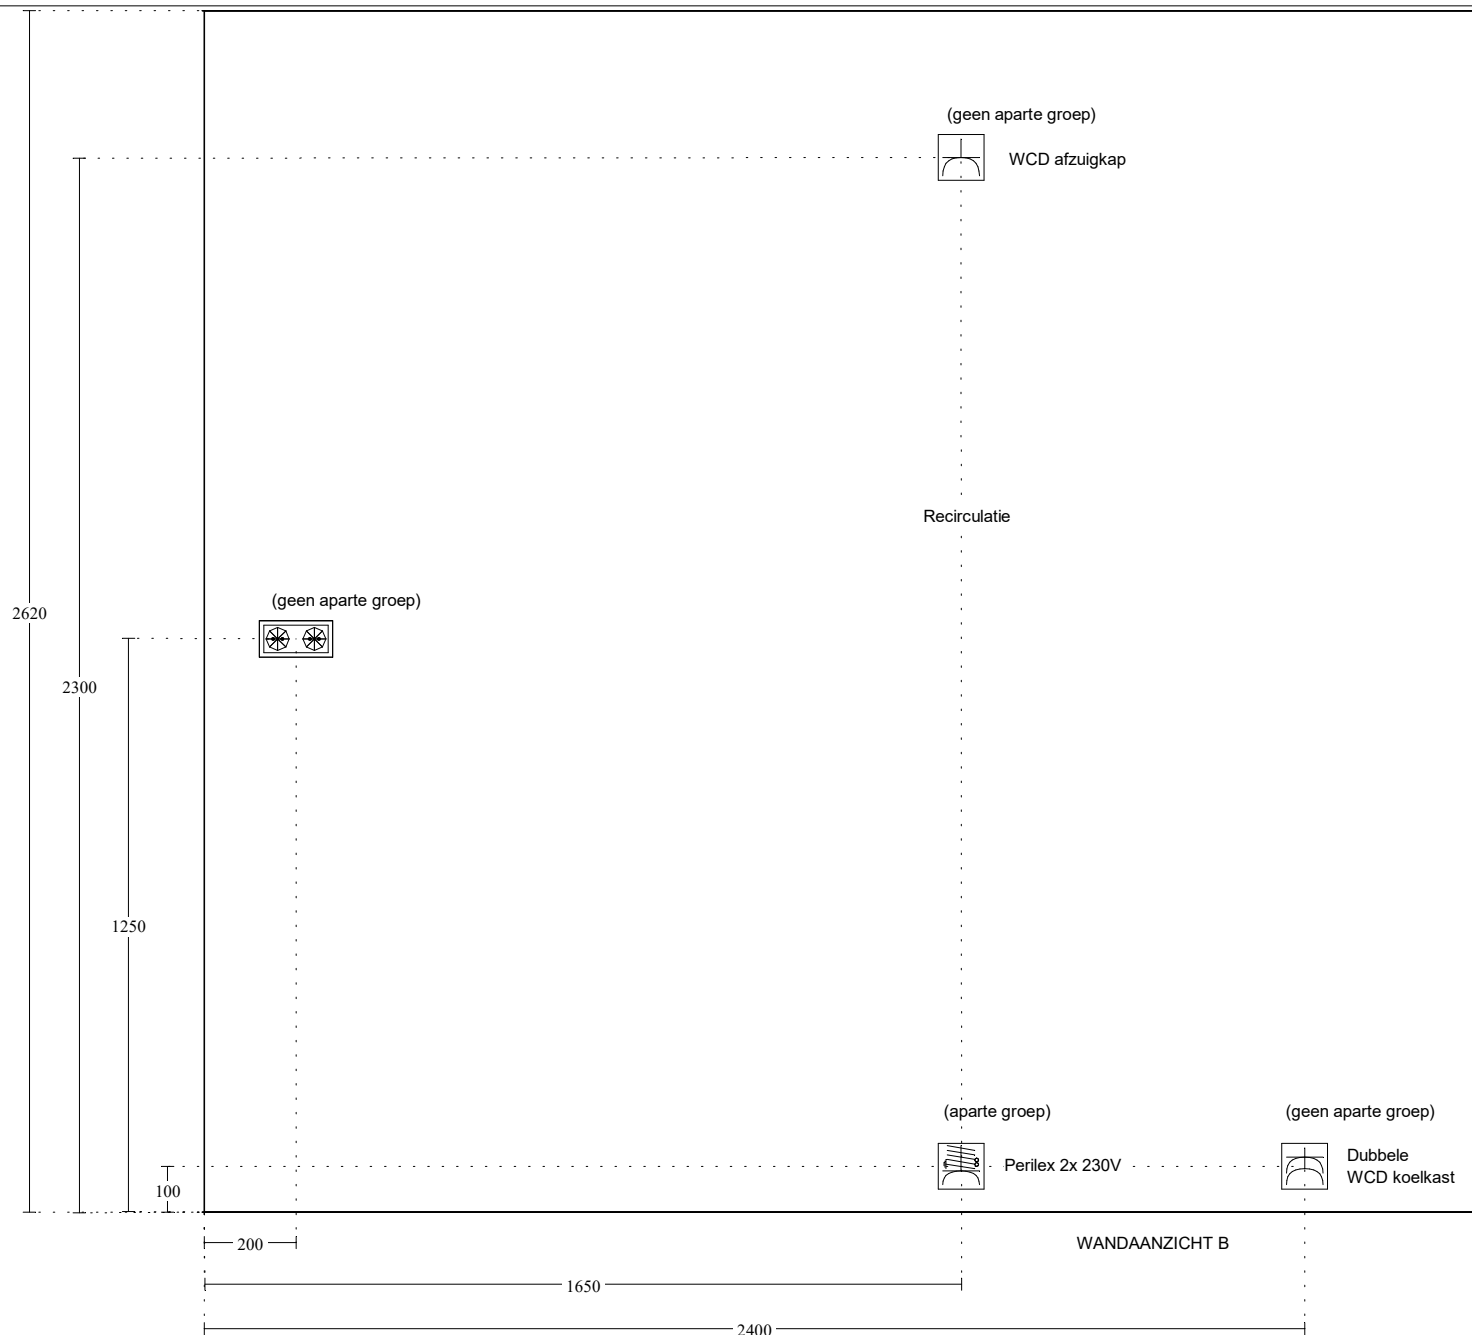


Keuken Vision Dordrecht
 Kamerlingh Onnes 25
 3316 GK DORDRECHT
 (078) 618 38 88

Klant: Kroon en de Koning B.V.
 Referentienr.: Type K1 - Bnr. 31
 Adviseur: Rochéz Harbers
 Datum: 24/6/19

Merk: Novitelli
 Programma: LASBR G236
 Kleur: 117 - grafiet hoogglans
 Greep: 999 - zonder greep/knop

Deze tekening is een schets van de werkelijkheid
 en is bedoeld om een redelijk overzicht te geven.

Aan deze tekening kunnen geen rechten worden ontleend.

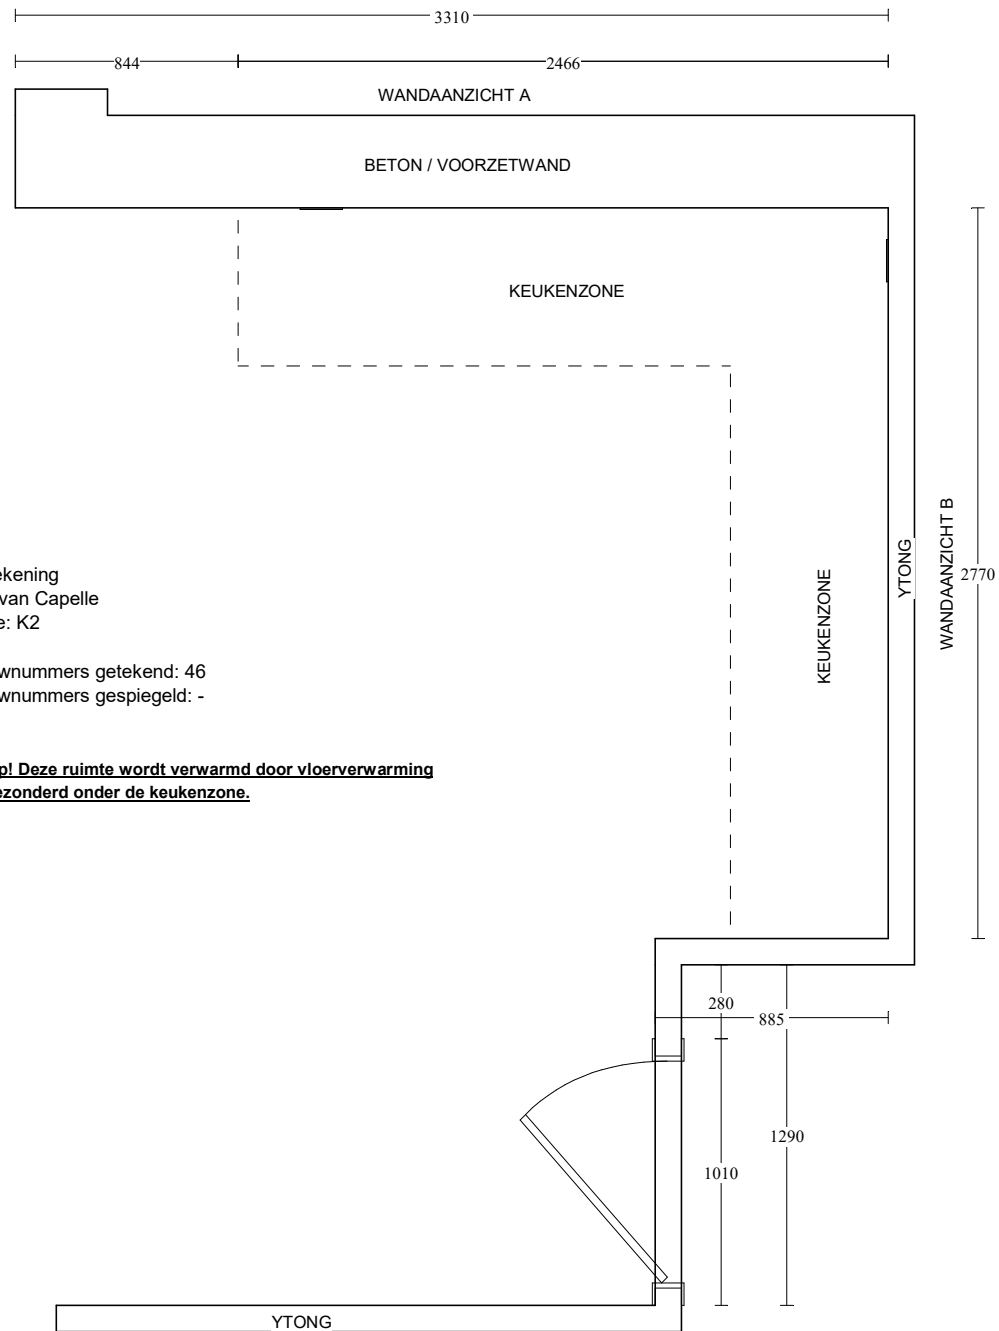

0-Tekening
 Hof van Capelle
 Type: K2

Bouwnummers getekend: 46
 Bouwnummers gespiegeld: -

**let op! Deze ruimte wordt verwarmd door vloerverwarming
 uitgezonderd onder de keukenzone.**

Keuken Vision Dordrecht
 Kamerlingh Onnes 25
 3316 GK DORDRECHT
 (078) 618 38 88

Klant: Kroon en de Koning B.V.
 Referentienr.: Type K2 - Bnr. 46
 Adviseur: Rochéz Harbers
 Datum: 24/6/19

Merk: Novitelli
 Programma: LASBR G236
 Kleur: 117 - grafiet hoogglans
 Greep: 999 - zonder greep/knop

Deze tekening is een schets van de werkelijkheid
 en is bedoeld om een redelijk overzicht te geven.

Aan deze tekening kunnen geen rechten worden ontleend.

LET OP!
Op deze wand kunnen geen hangkasten of een afzuigkap geplaatst worden.

(geen aparte groep)




Loze leiding
vaatwasser



Afvoer

WANDAANZICHT A

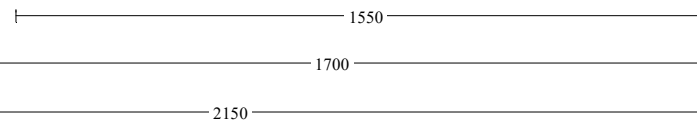


Keuken Vision Dordrecht
Kamerlingh Onnes 25
3316 GK DORDRECHT
(078) 618 38 88

Klant: Kroon en de Koning B.V.
Referentienr.: Type K2 - Bnr. 46
Adviseur: Rochéz Harbers
Datum: 24/6/19

Merk: Novitelli
Programma: LASBR G236
Kleur: 117 - grafiet hoogglans
Greep: 999 - zonder greep/knop

Deze tekening is een schets van de werkelijkheid
en is bedoeld om een redelijk overzicht te geven.

Aan deze tekening kunnen geen rechten worden ontleend.

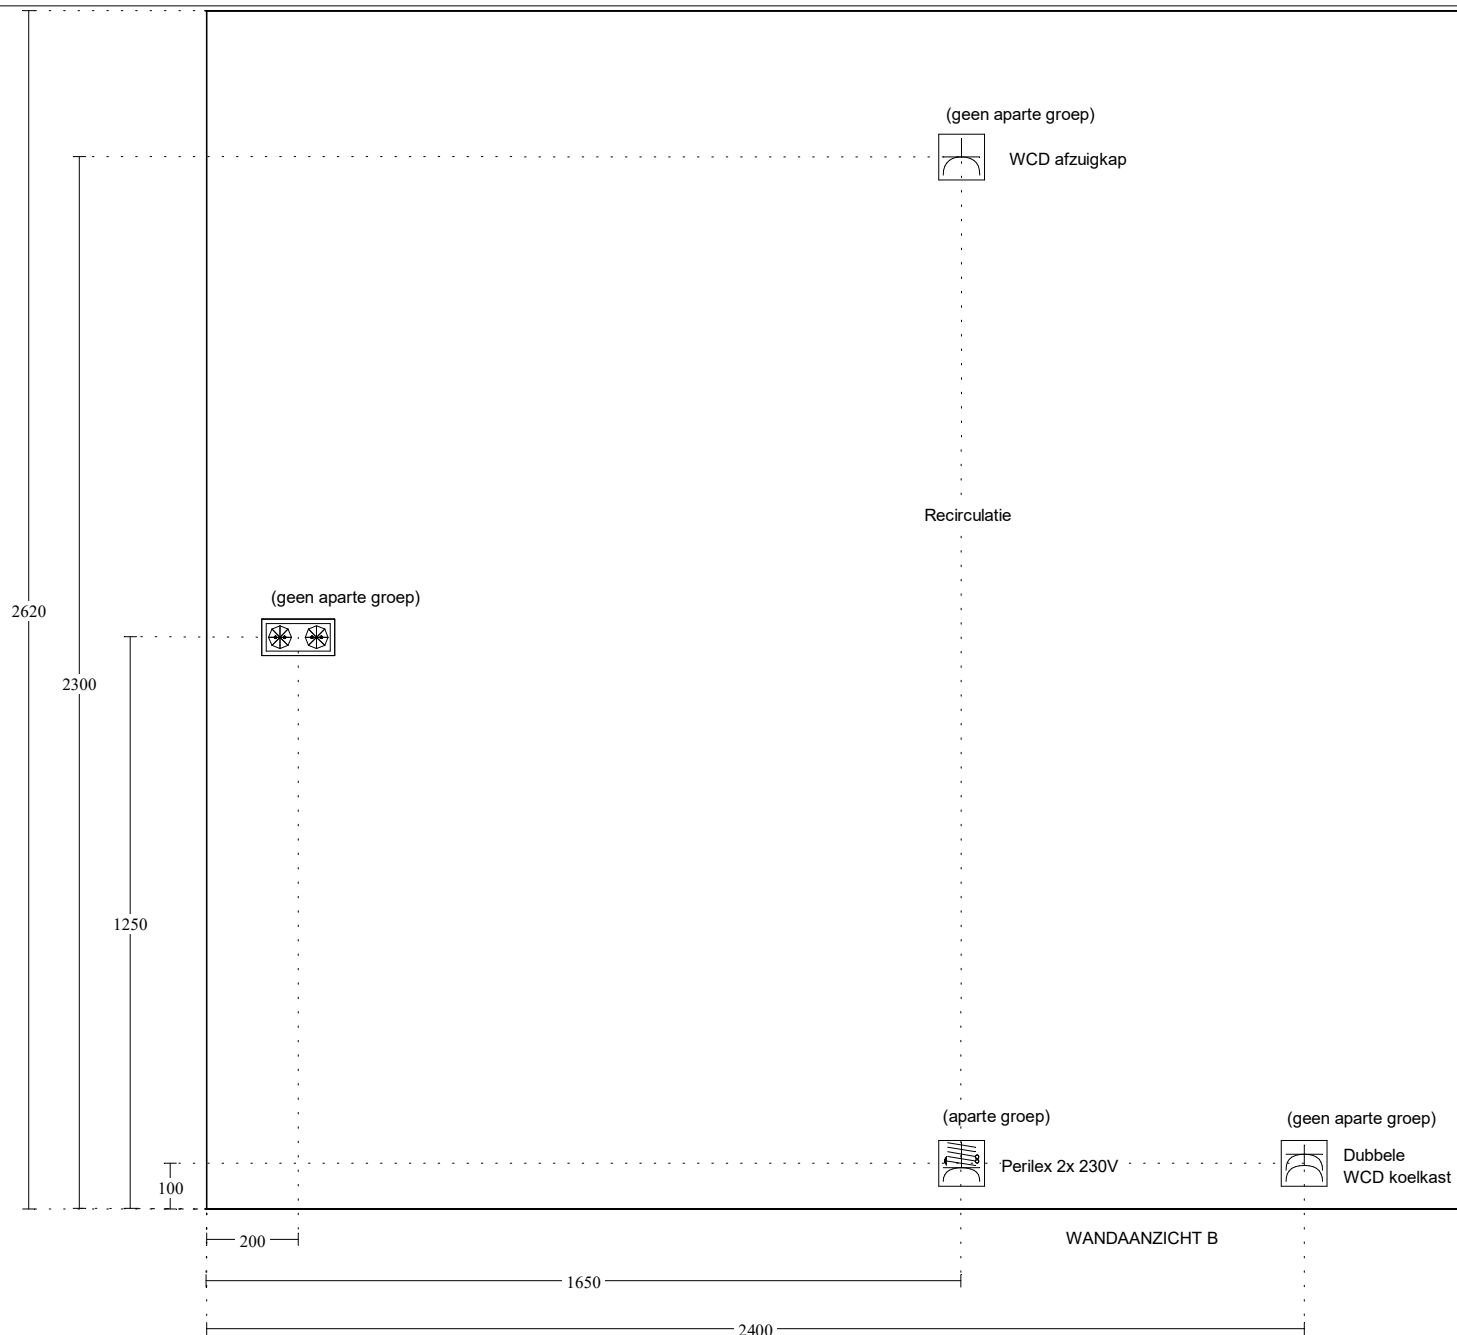


Keuken Vision Dordrecht
 Kamerlingh Onnes 25
 3316 GK DORDRECHT
 (078) 618 38 88

Klant: Kroon en de Koning B.V.
 Referentienr.: Type K2 - Bnr. 46
 Adviseur: Rochéz Harbers
 Datum: 24/6/19

Merk: Novitelli
 Programma: LASBR G236
 Kleur: 117 - grafiet hoogglans
 Greep: 999 - zonder greep/knop

Deze tekening is een schets van de werkelijkheid
 en is bedoeld om een redelijk overzicht te geven.
 Aan deze tekening kunnen geen rechten worden ontleend.

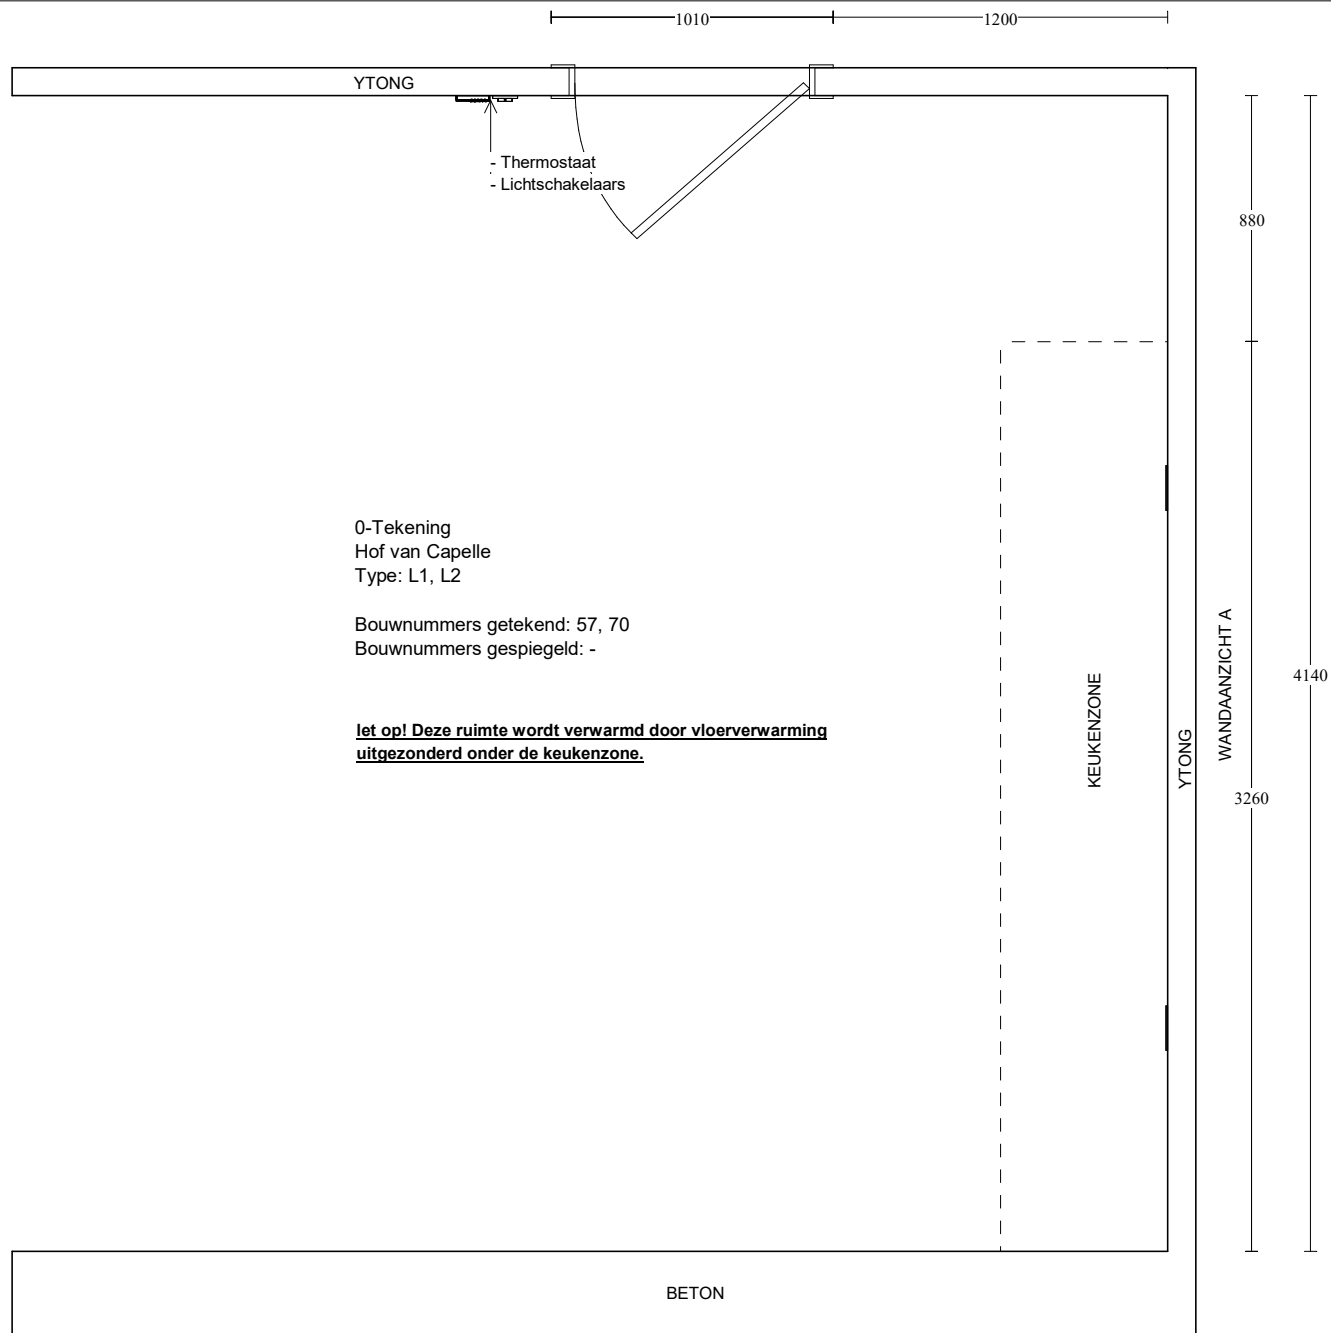


Keuken Vision Dordrecht
Kamerlingh Onnes 25
3316 GK DORDRECHT
(078) 618 38 88

Klant: Kroon en de Koning B.V.
Referentienr.: Type L - Bnrs. 57, 70
Adviseur: Rochéz Harbers
Datum: 24/6/19

Merk: Novitelli
Programma: LASBR G236
Kleur: 117 - grafiet hoogglans
Greep: 999 - zonder greep/knop

Deze tekening is een schets van de werkelijkheid
en is bedoeld om een redelijk overzicht te geven.

Aan deze tekening kunnen geen rechten worden ontleend.

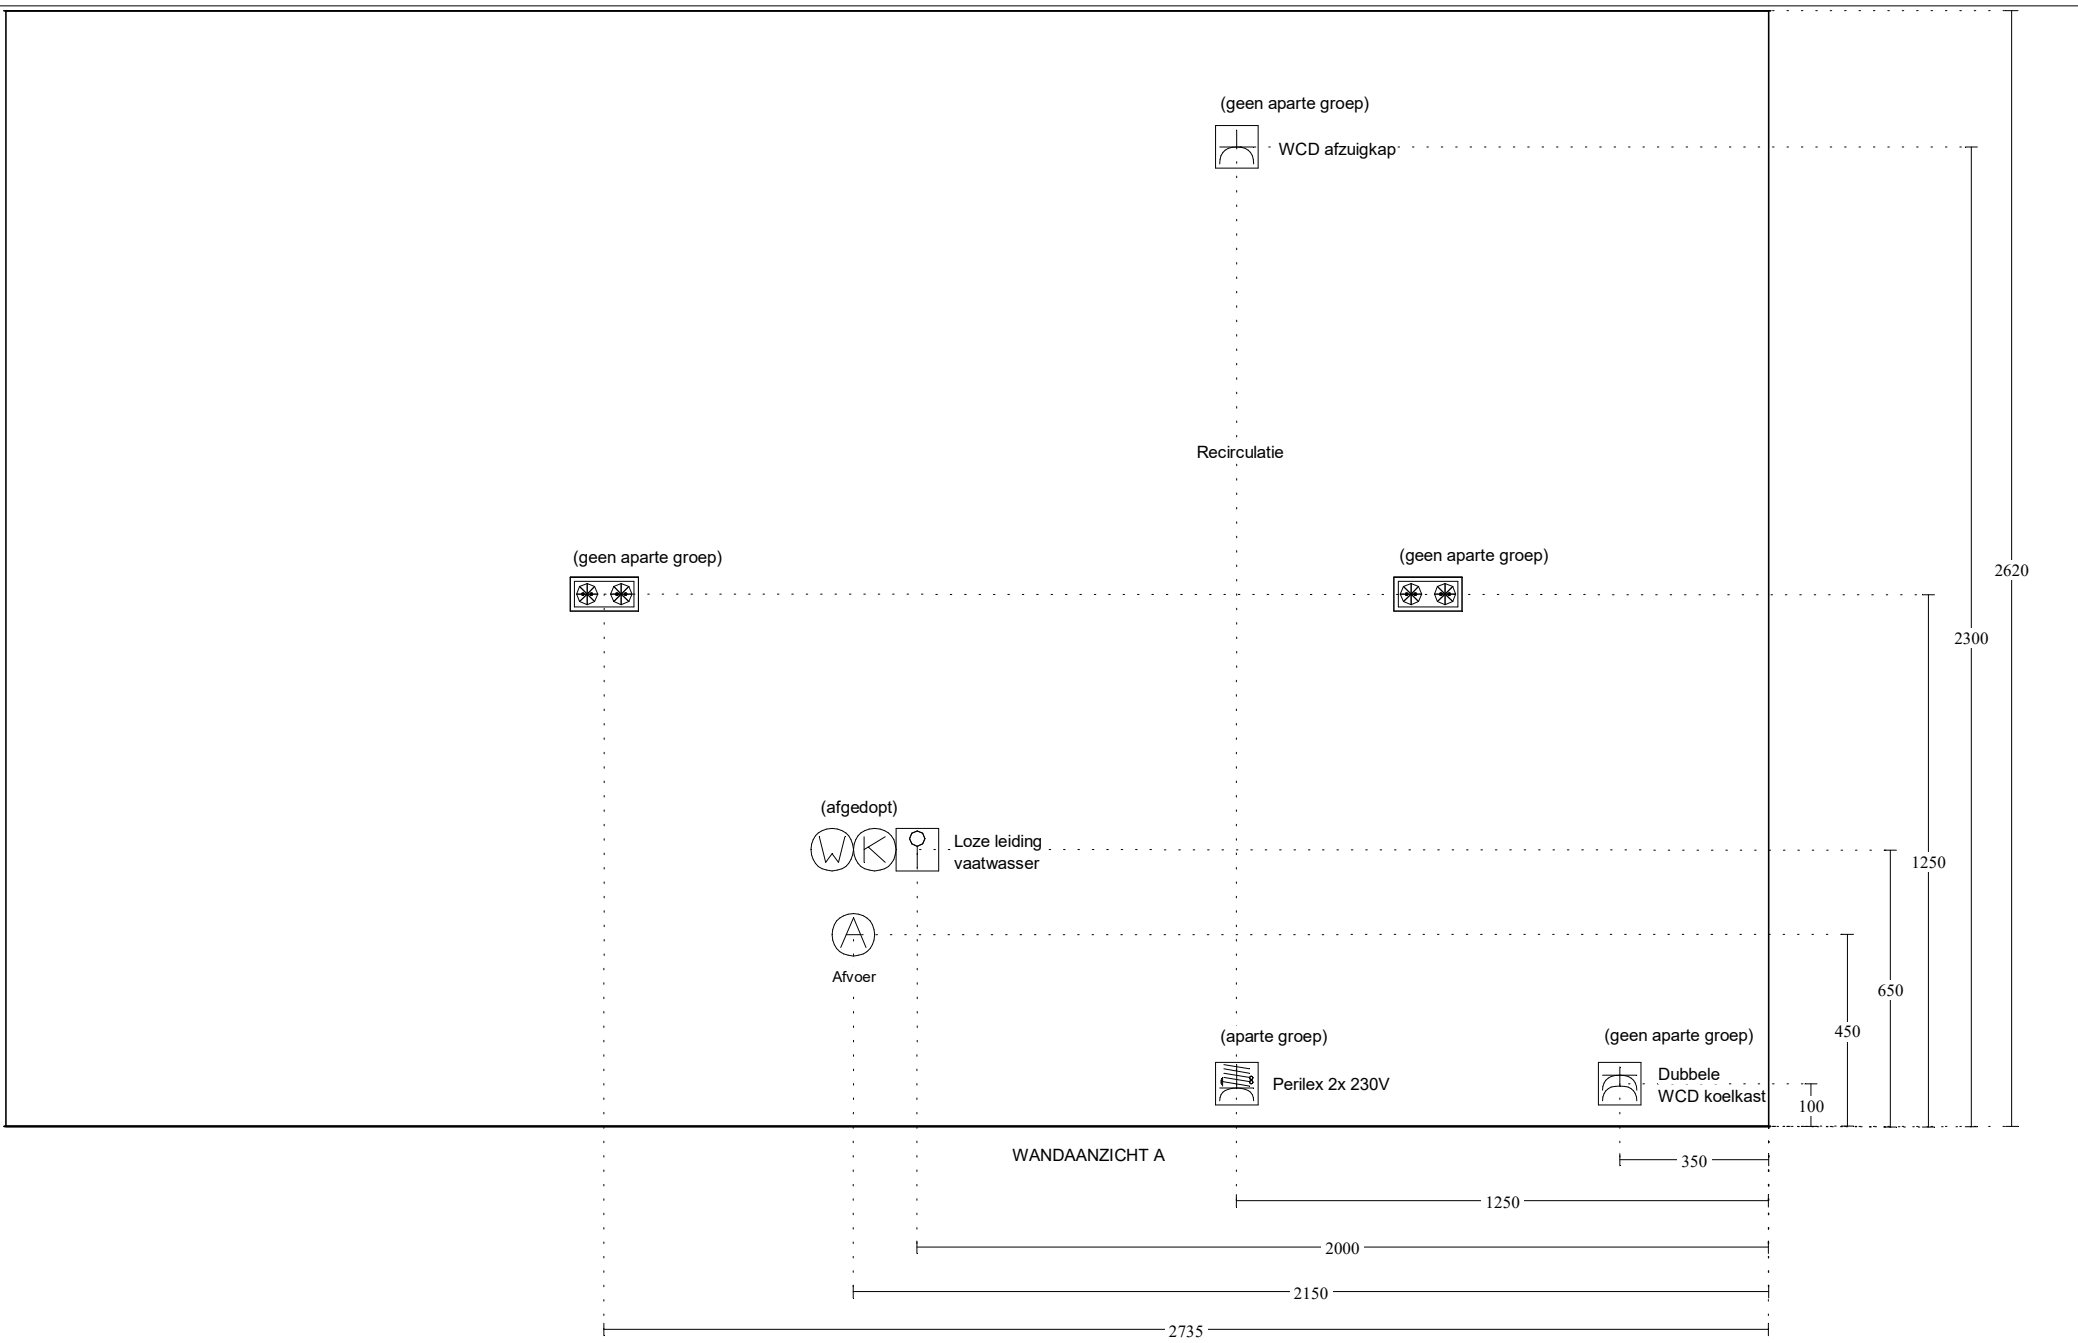


Keuken Vision Dordrecht
 Kamerlingh Onnes 25
 3316 GK DORDRECHT
 (078) 618 38 88

Klant: Kroon en de Koning B.V.
 Referentienr.: Type L - Bnrs. 57, 70
 Adviseur: Rochéz Harbers
 Datum: 24/6/19

Merk: Novitelli
 Programma: LASBR G236
 Kleur: 117 - grafiet hoogglans
 Greep: 999 - zonder greep/knop

Deze tekening is een schets van de werkelijkheid
 en is bedoeld om een redelijk overzicht te geven.
 Aan deze tekening kunnen geen rechten worden ontleend.

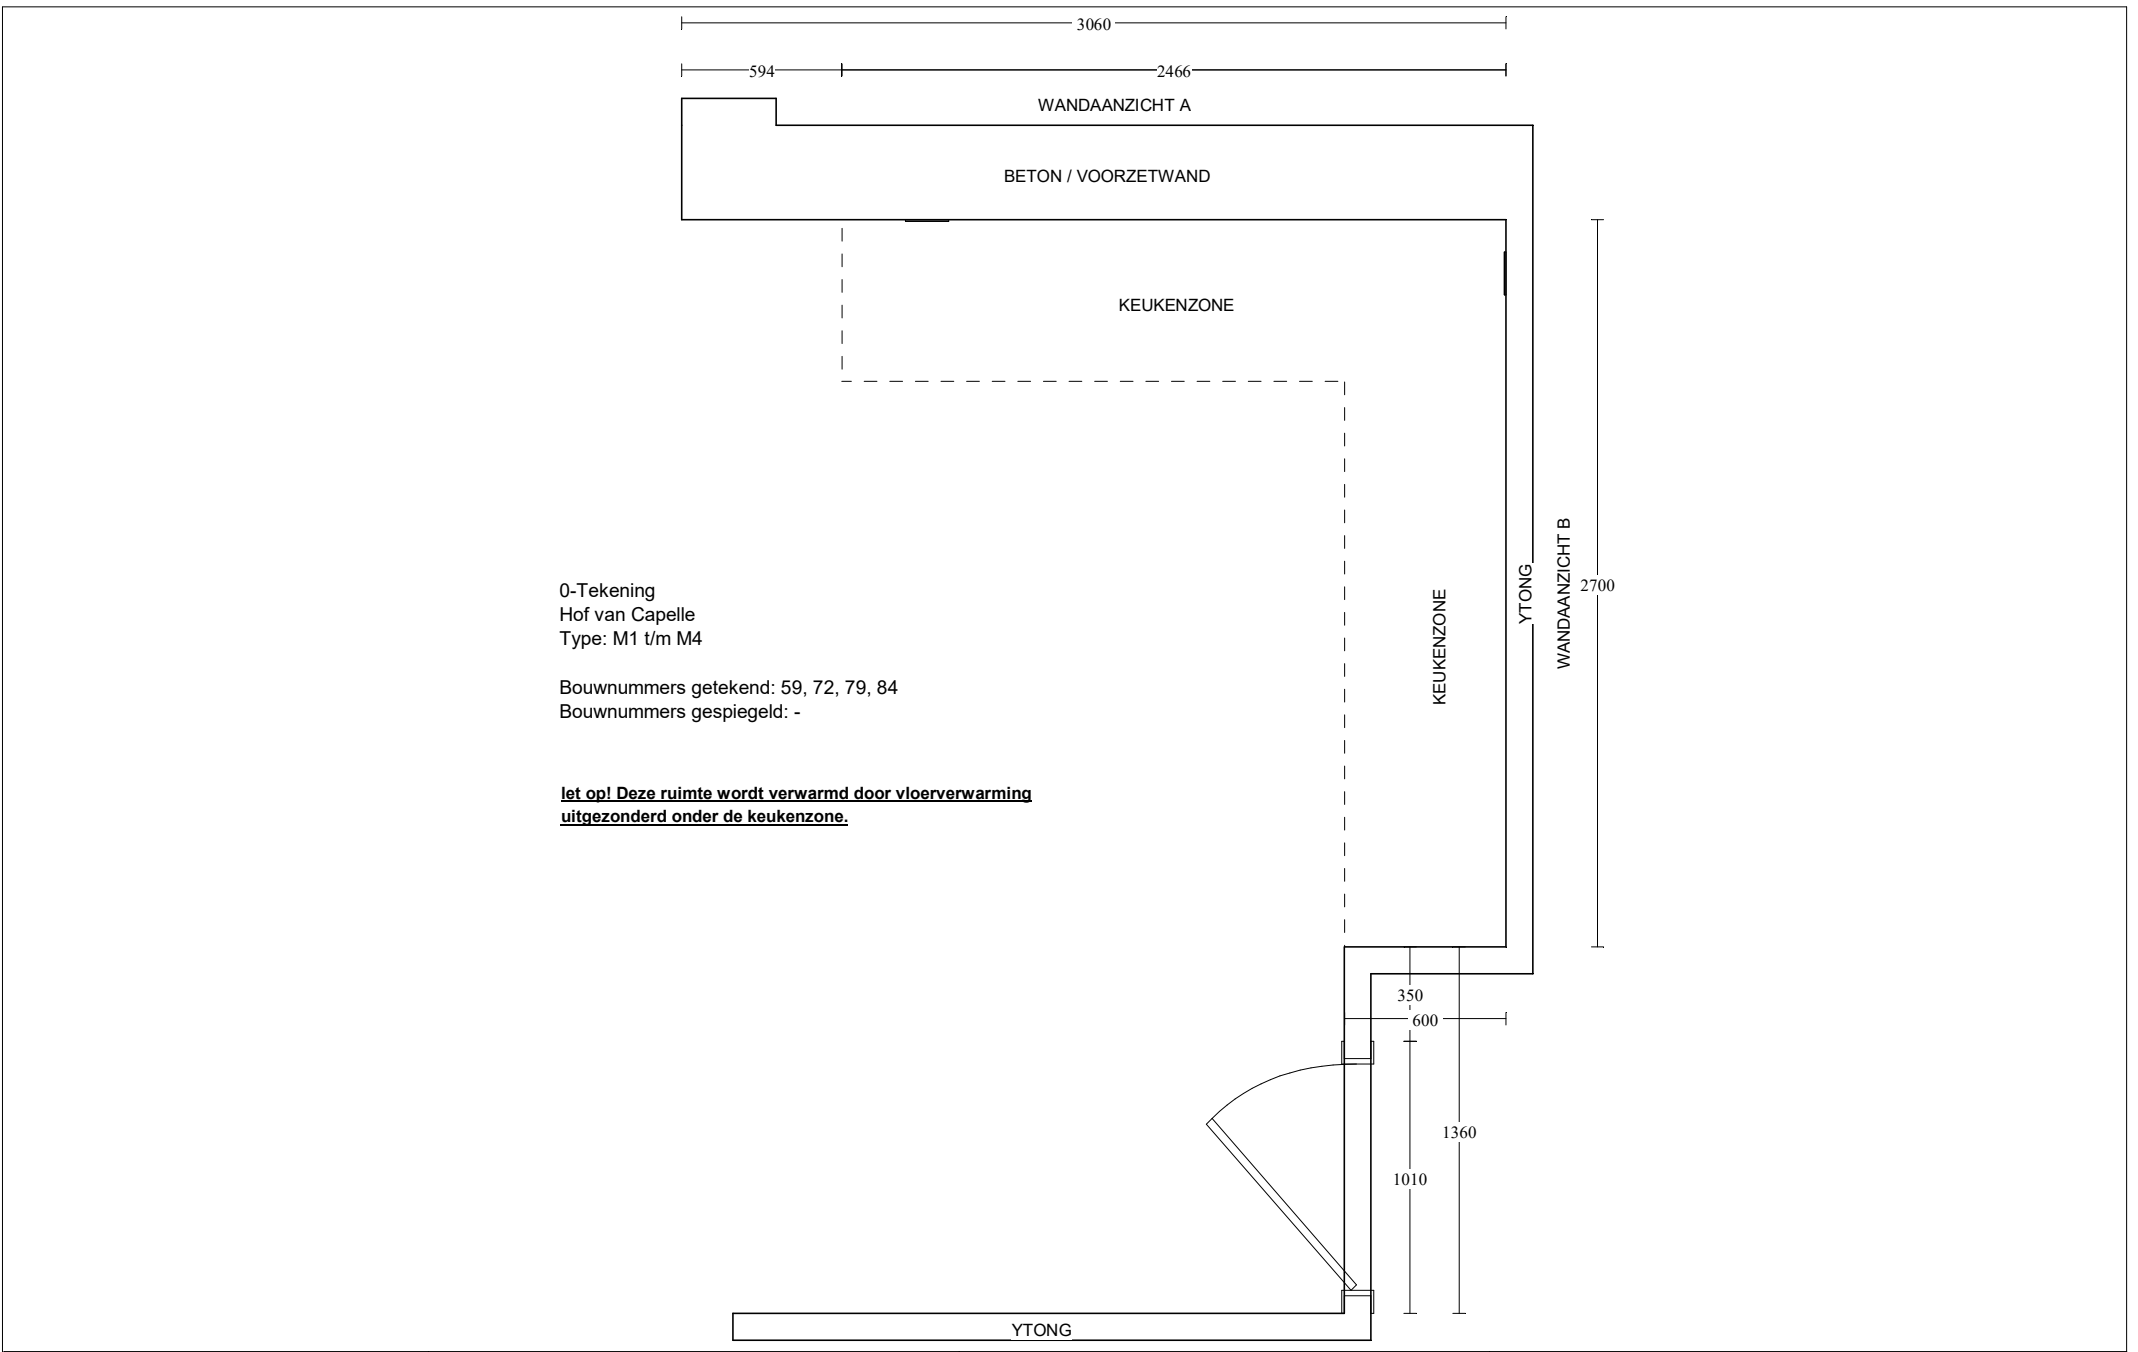

0-Tekening
 Hof van Capelle
 Type: M1 t/m M4

Bouwnummers getekend: 59, 72, 79, 84
 Bouwnummers gespiegeld: -

**let op! Deze ruimte wordt verwarmd door vloerverwarming
 uitgezonderd onder de keukenzone.**

Keuken Vision Dordrecht
 Kamerlingh Onnes 25
 3316 GK DORDRECHT
 (078) 618 38 88

Klant: Kroon en de Koning B.V.
 Referentienr.: Type M - Bnrs. 59, 72, 79, 84
 Adviseur: Rochéz Harbers
 Datum: 24/6/19

Merk: Novitelli
 Programma: LASBR G236
 Kleur: 117 - grafiet hoogglans
 Greep: 999 - zonder greep/knop

Deze tekening is een schets van de werkelijkheid
 en is bedoeld om een redelijk overzicht te geven.

Aan deze tekening kunnen geen rechten worden ontleend.

LET OP!
Op deze wand kunnen geen hangkasten of een afzuigkap geplaatst worden.

(geen aparte groep)



Loze leiding
vaatwasser



(afgedopt)



Afvoer

WANDAANZICHT A

1550

1700

2150

2620

1250

450

650


Keuken Vision Dordrecht
Kamerlingh Onnes 25
3316 GK DORDRECHT
(078) 618 38 88

Klant: Kroon en de Koning B.V.
Referentienr.: Type M - Bnrs. 59, 72, 79, 84
Adviseur: Rochéz Harbers
Datum: 24/6/19

Merk: Novitelli
Programma: LASBR G236
Kleur: 117 - grafiet hoogglans
Greep: 999 - zonder greep/knop

Deze tekening is een schets van de werkelijkheid
en is bedoeld om een redelijk overzicht te geven.

Aan deze tekening kunnen geen rechten worden ontleend.

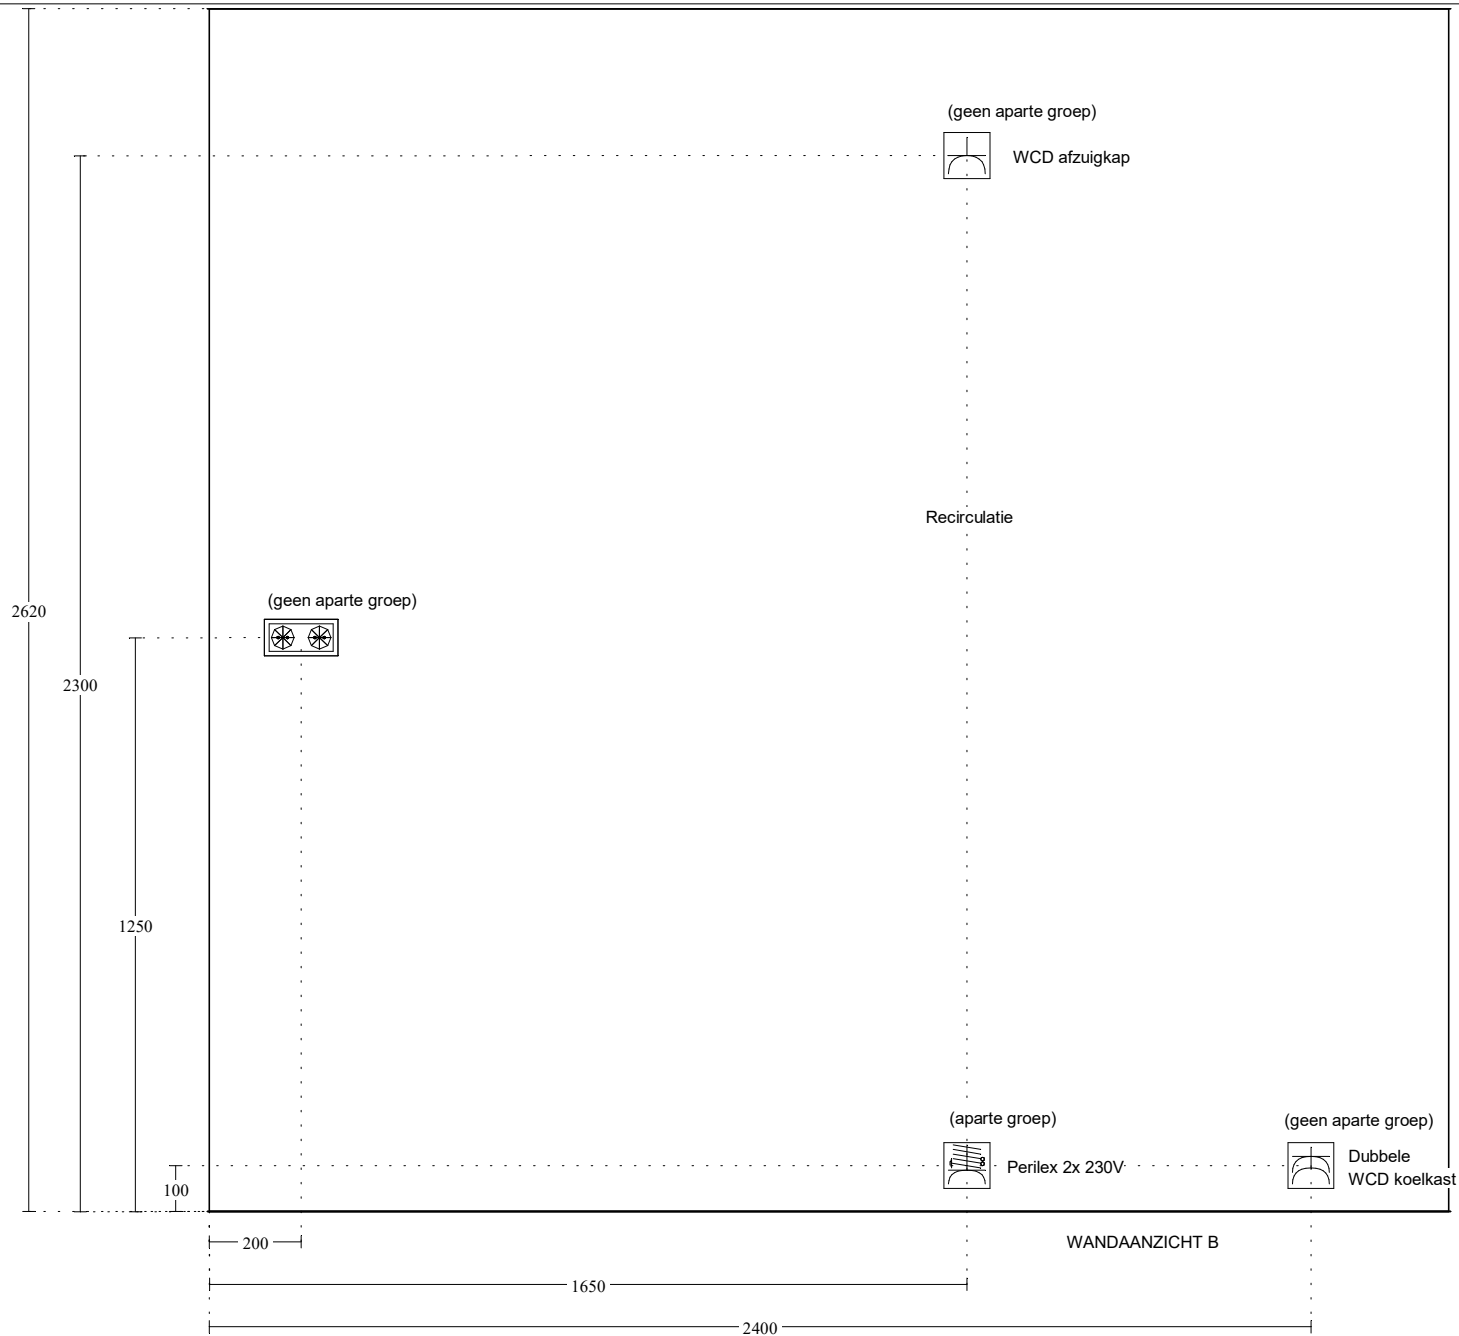


Keuken Vision Dordrecht
 Kamerlingh Onnes 25
 3316 GK DORDRECHT
 (078) 618 38 88

Klant: Kroon en de Koning B.V.
 Referentienr.: Type M - Bnrs. 59, 72, 79, 84
 Adviseur: Rochéz Harbers
 Datum: 24/6/19

Merk: Novitelli
 Programma: LASBR G236
 Kleur: 117 - grafiet hoogglans
 Greep: 999 - zonder greep/knop

Deze tekening is een schets van de werkelijkheid
 en is bedoeld om een redelijk overzicht te geven.

Aan deze tekening kunnen geen rechten worden ontleend.

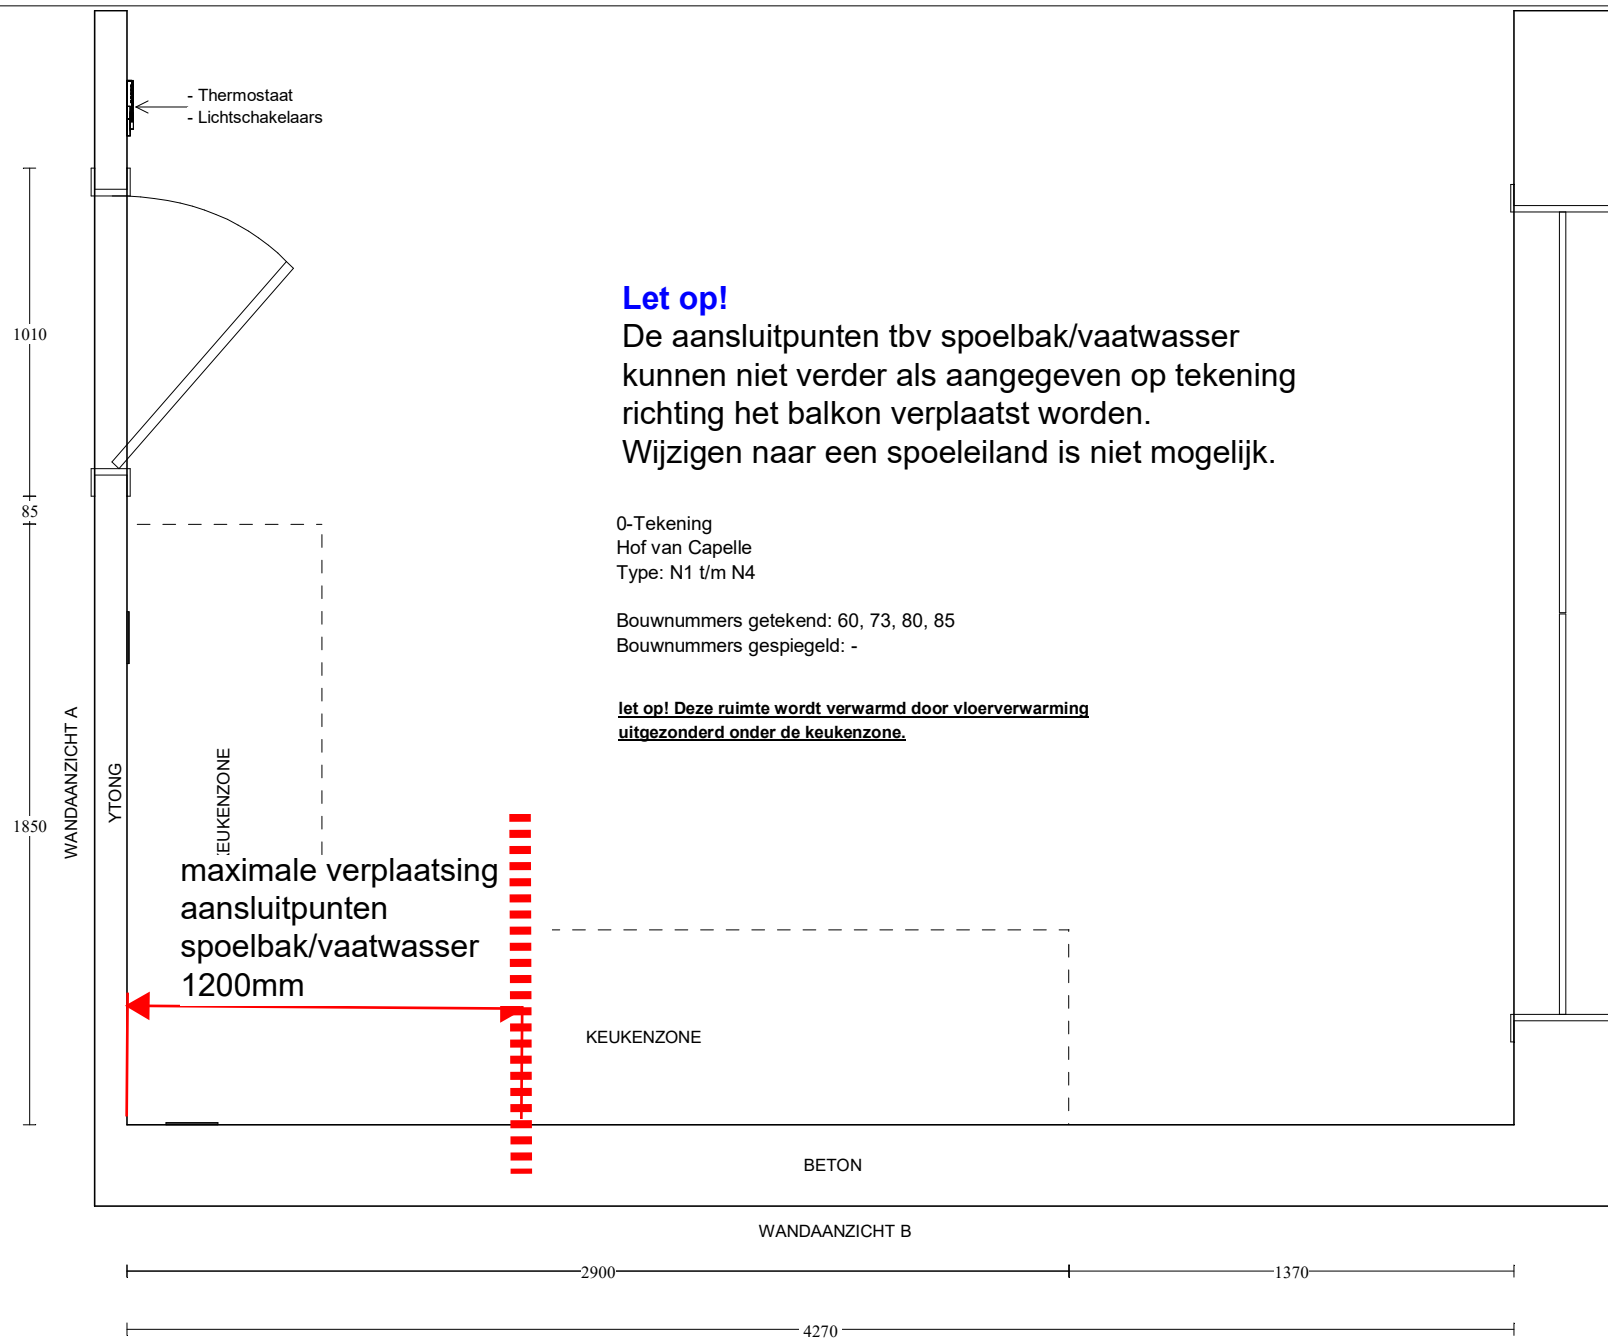

Let op!
 De aansluitpunten tbv spoelbak/vaatwasser kunnen niet verder als aangegeven op tekening richting het balkon verplaatst worden. Wijzigen naar een spoeleiland is niet mogelijk.

0-Tekening
 Hof van Capelle
 Type: N1 t/m N4

Bouwnummers getekend: 60, 73, 80, 85
 Bouwnummers gespiegeld: -

let op! Deze ruimte wordt verwarmd door vloerverwarming uitgezonderd onder de keukenzone.

Keuken Vision Dordrecht
 Kamerlingh Onnes 25
 3316 GK DORDRECHT
 (078) 618 38 88

Klant: Kroon en de Koning B.V.
 Referentienr.: Type N - Bnrs. 60, 73, 80, 85
 Adviseur: Rochéz Harbers
 Datum: 24/6/19



Merk: Novitelli
 Programma: LASBR G236
 Kleur: 117 - grafiet hoogglans
 Greep: 999 - zonder greep/knop

Deze tekening is een schets van de werkelijkheid en is bedoeld om een redelijk overzicht te geven.

 Aan deze tekening kunnen geen rechten worden ontleend.

Let op!

De aansluitpunten tbv spoelbak/vaatwasser kunnen niet verder als aangegeven op tekening richting het balkon verplaatst worden. Wijzigen naar een spoeiland is niet mogelijk.

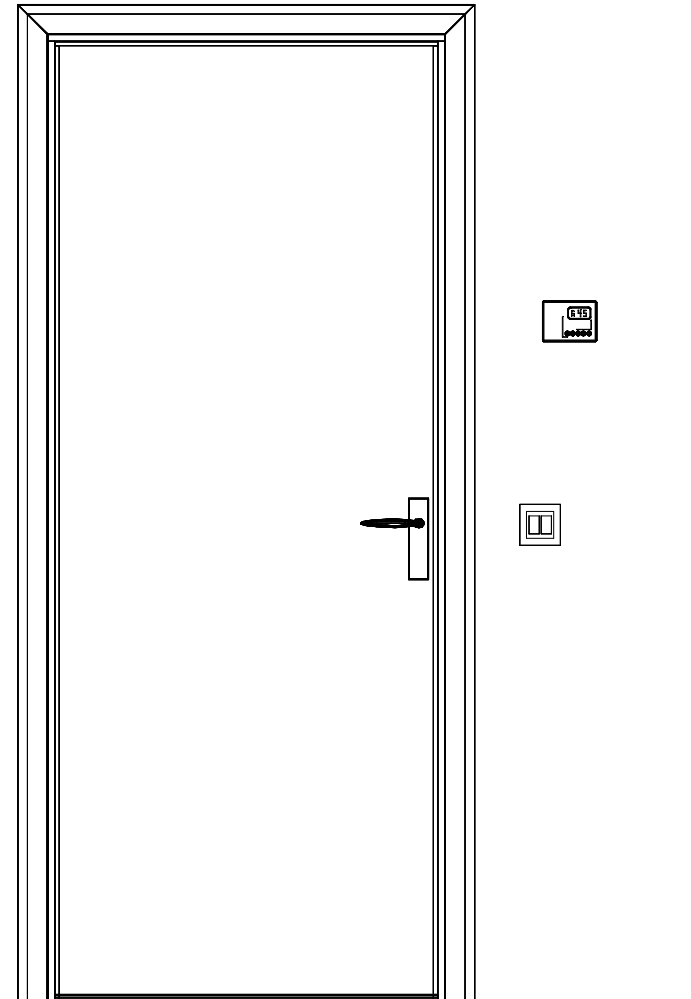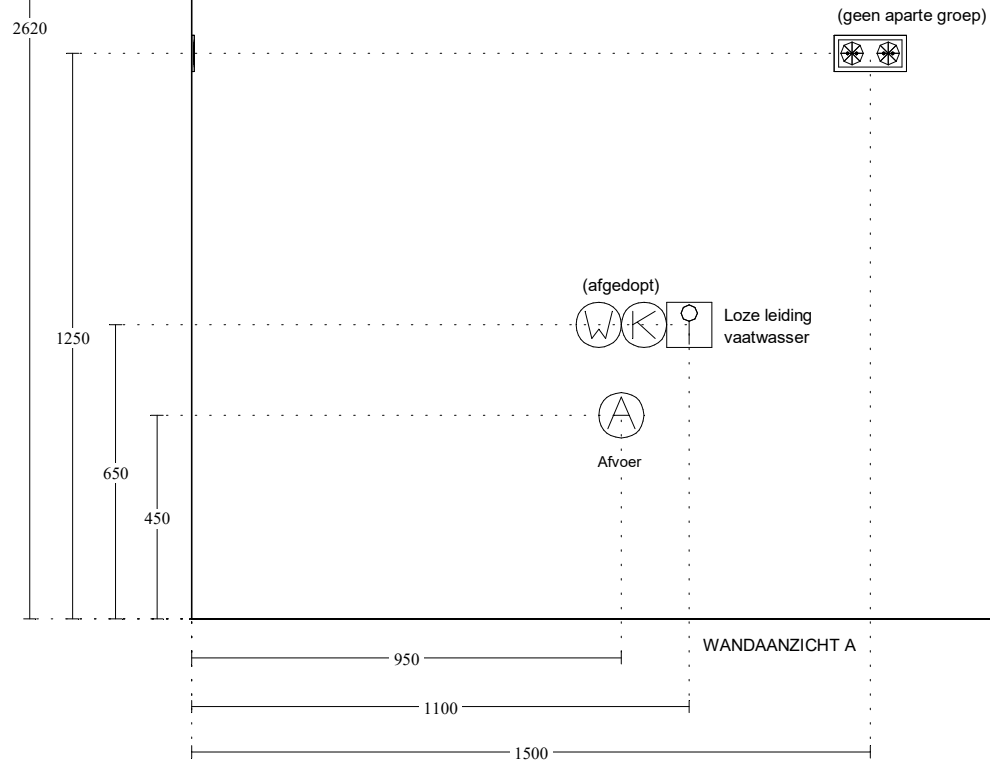

Keuken Vision Dordrecht
Kamerlingh Onnes 25
3316 GK DORDRECHT
(078) 618 38 88

Klant: Kroon en de Koning B.V.
Referentienr.: Type N - Bnrs. 60, 73, 80, 85
Adviseur: Rochéz Harbers
Datum: 24/6/19


Merk: Novitelli
Programma: LASBR G236
Kleur: 117 - grafiet hoogglans
Greep: 999 - zonder greep/knop

Deze tekening is een schets van de werkelijkheid en is bedoeld om een redelijk overzicht te geven.

Aan deze tekening kunnen geen rechten worden ontleend.

Let op!

De aansluitpunten tbv spoelbak/vaatwasser kunnen niet verder als aangegeven op tekening richting het balkon verplaatst worden. Wijzigen naar een spoeliland is niet mogelijk.

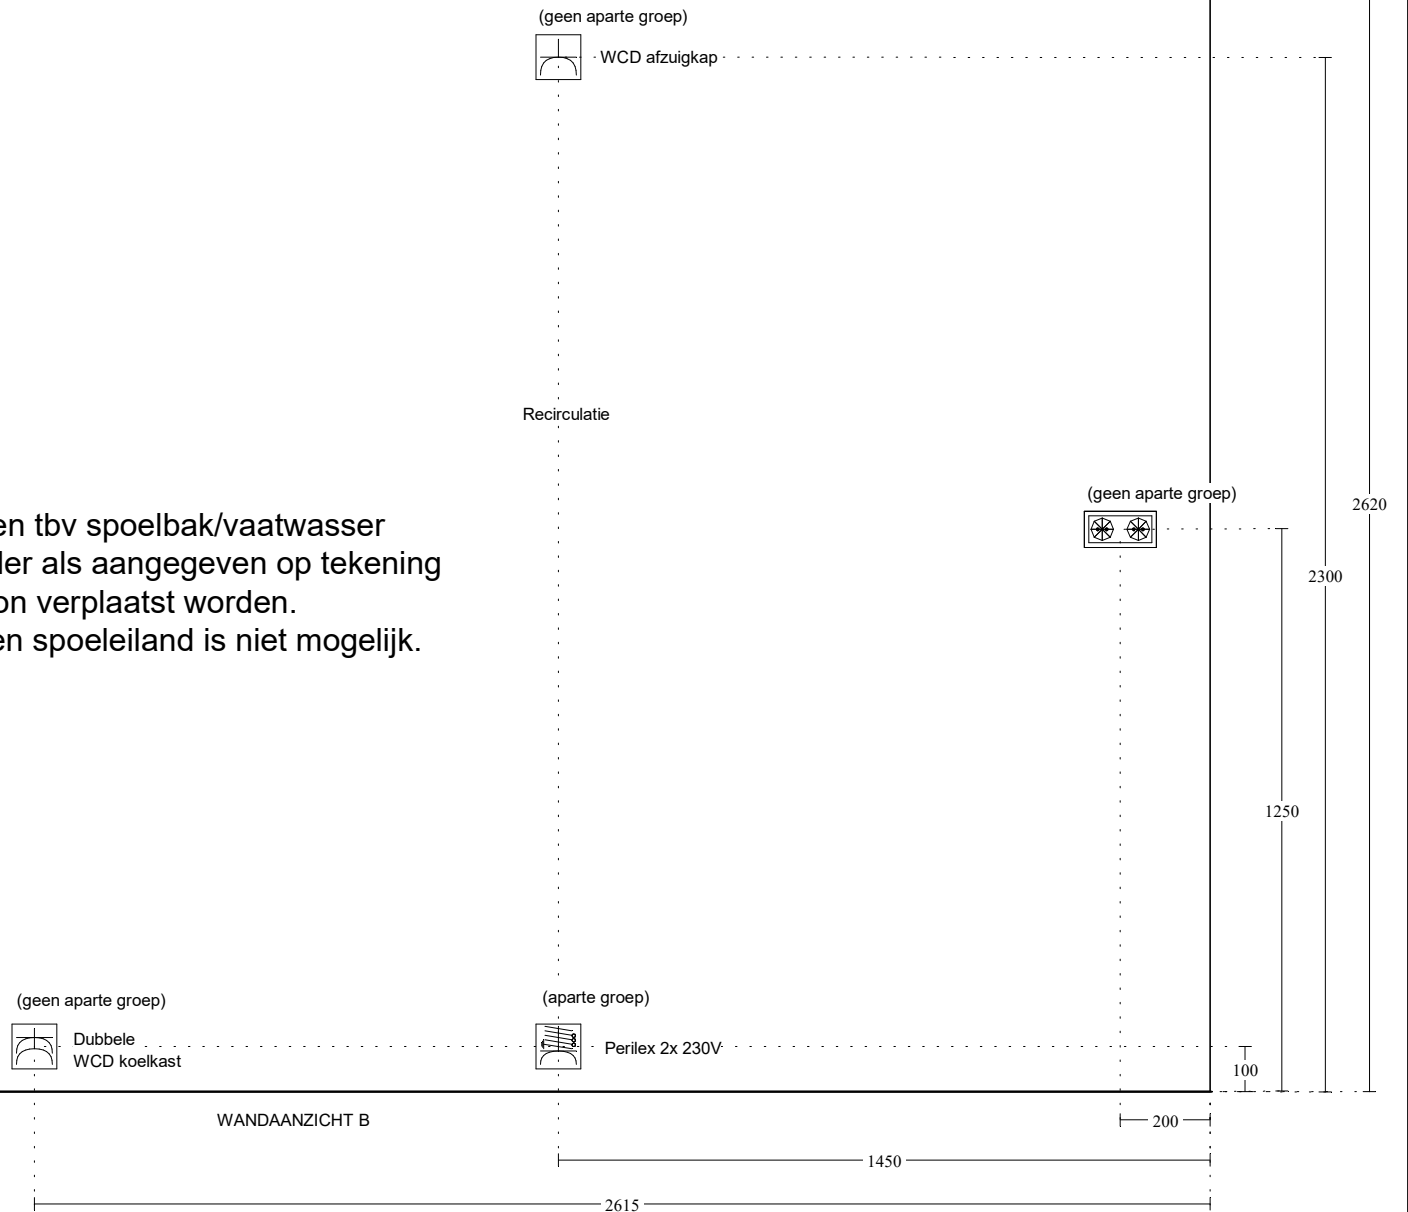


Keuken Vision Dordrecht
Kamerlingh Onnes 25
3316 GK DORDRECHT
(078) 618 38 88

Klant: Kroon en de Koning B.V.
Referentienr.: Type N - Bnrs. 60, 73, 80, 85
Adviseur: Rochéz Harbers
Datum: 24/6/19

Merk: Novitelli
Programma: LASBR G236
Kleur: 117 - grafiet hoogglans
Greep: 999 - zonder greep/knop

Deze tekening is een schets van de werkelijkheid en is bedoeld om een redelijk overzicht te geven.

Aan deze tekening kunnen geen rechten worden ontleend.

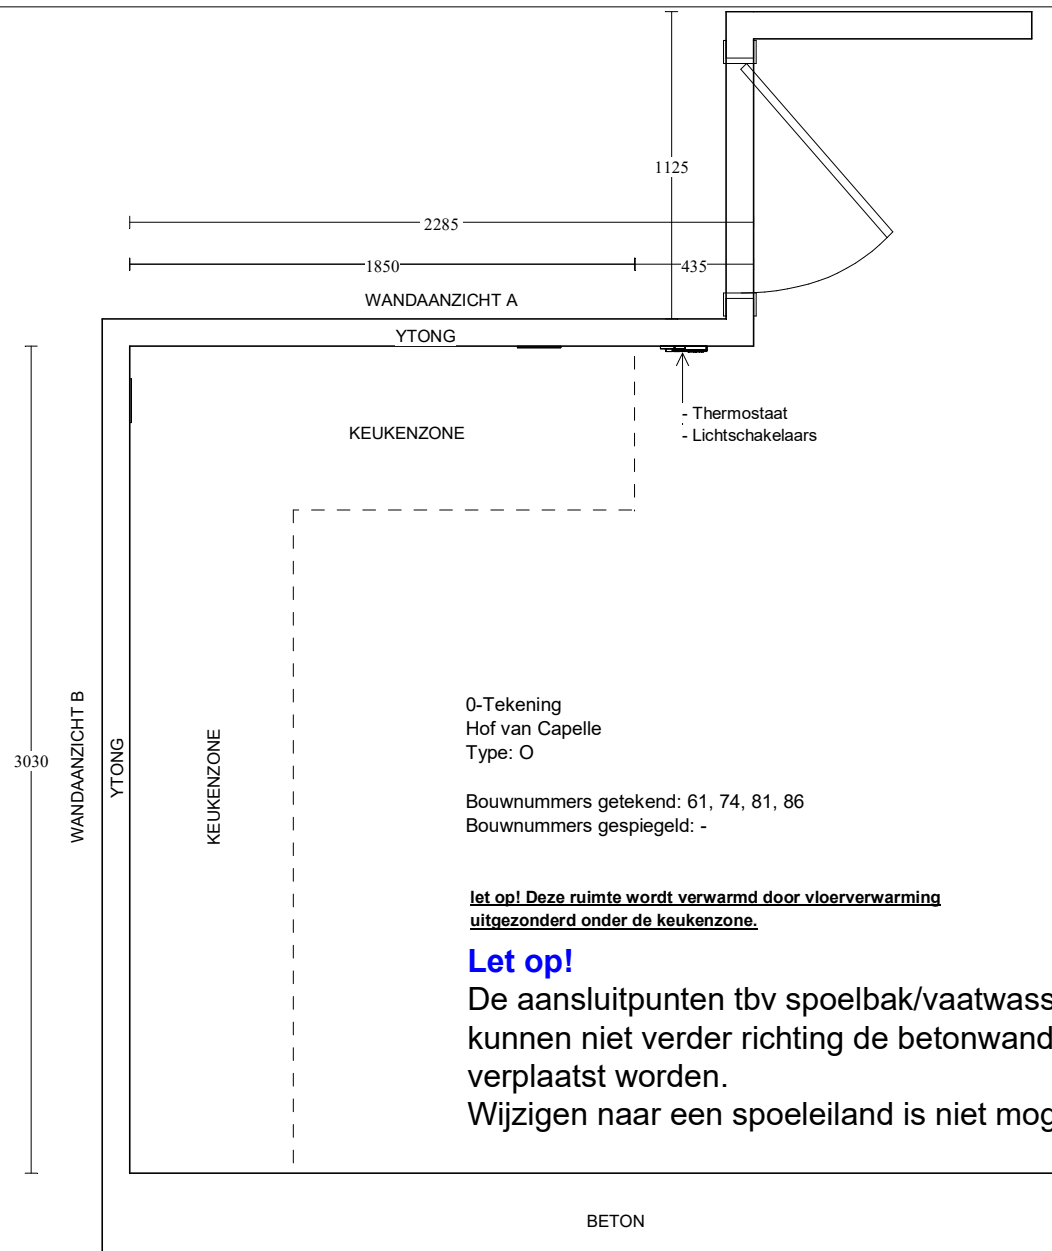


Keuken Vision Dordrecht
Kamerlingh Onnes 25
3316 GK DORDRECHT
(078) 618 38 88

Klant: Kroon en de Koning B.V.
Referentienr.: Type O - Bnrs. 61, 74, 81, 86
Adviseur: Rochéz Harbers
Datum: 24/6/19

Merk: Novitelli
Programma: LASBR G236
Kleur: 117 - grafiet hoogglans
Greep: 999 - zonder greep/knop

Deze tekening is een schets van de werkelijkheid en is bedoeld om een redelijk overzicht te geven.

Aan deze tekening kunnen geen rechten worden ontleend.

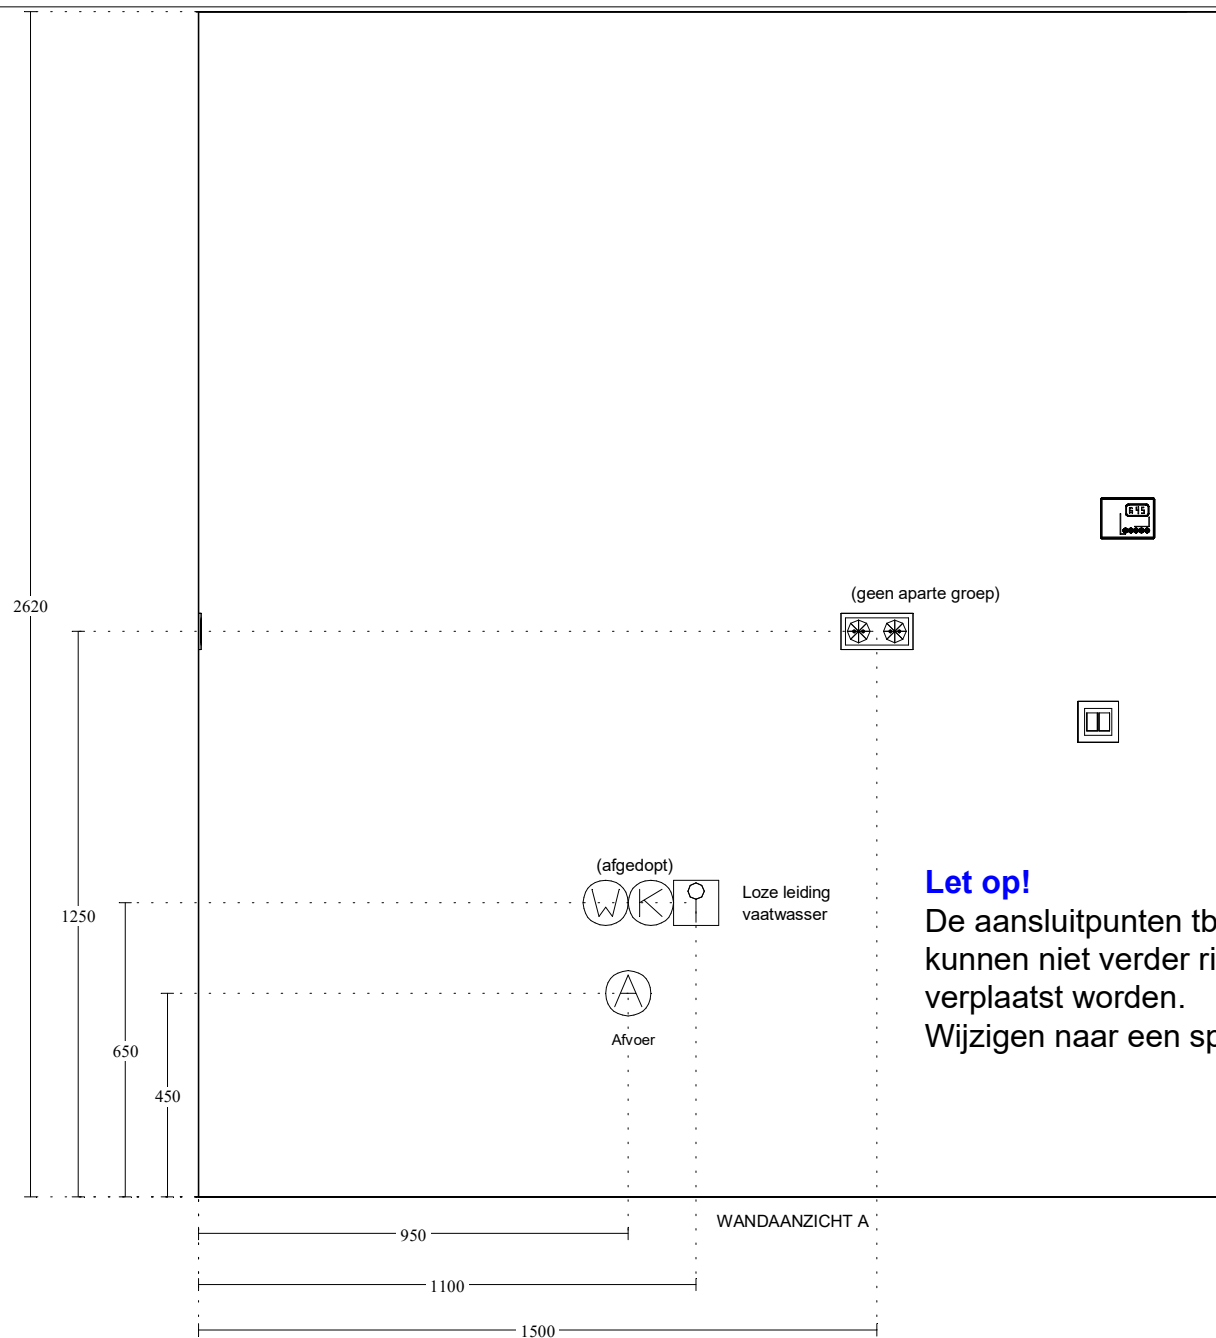

Let op!

De aansluitpunten tbv spoelbak/vaatwasser kunnen niet verder richting de betonwand verplaatst worden. Wijzigen naar een speleiland is niet mogelijk.


Keuken Vision Dordrecht
Kamerlingh Onnes 25
3316 GK DORDRECHT
(078) 618 38 88

Klant: Kroon en de Koning B.V.
Referentienr.: Type O - Bnrs. 61, 74, 81, 86
Adviseur: Rochéz Harbers
Datum: 24/6/19

Merk: Novitelli
Programma: LASBR G236
Kleur: 117 - grafiet hoogglans
Greep: 999 - zonder greep/knop

Deze tekening is een schets van de werkelijkheid en is bedoeld om een redelijk overzicht te geven.

Aan deze tekening kunnen geen rechten worden ontleend.

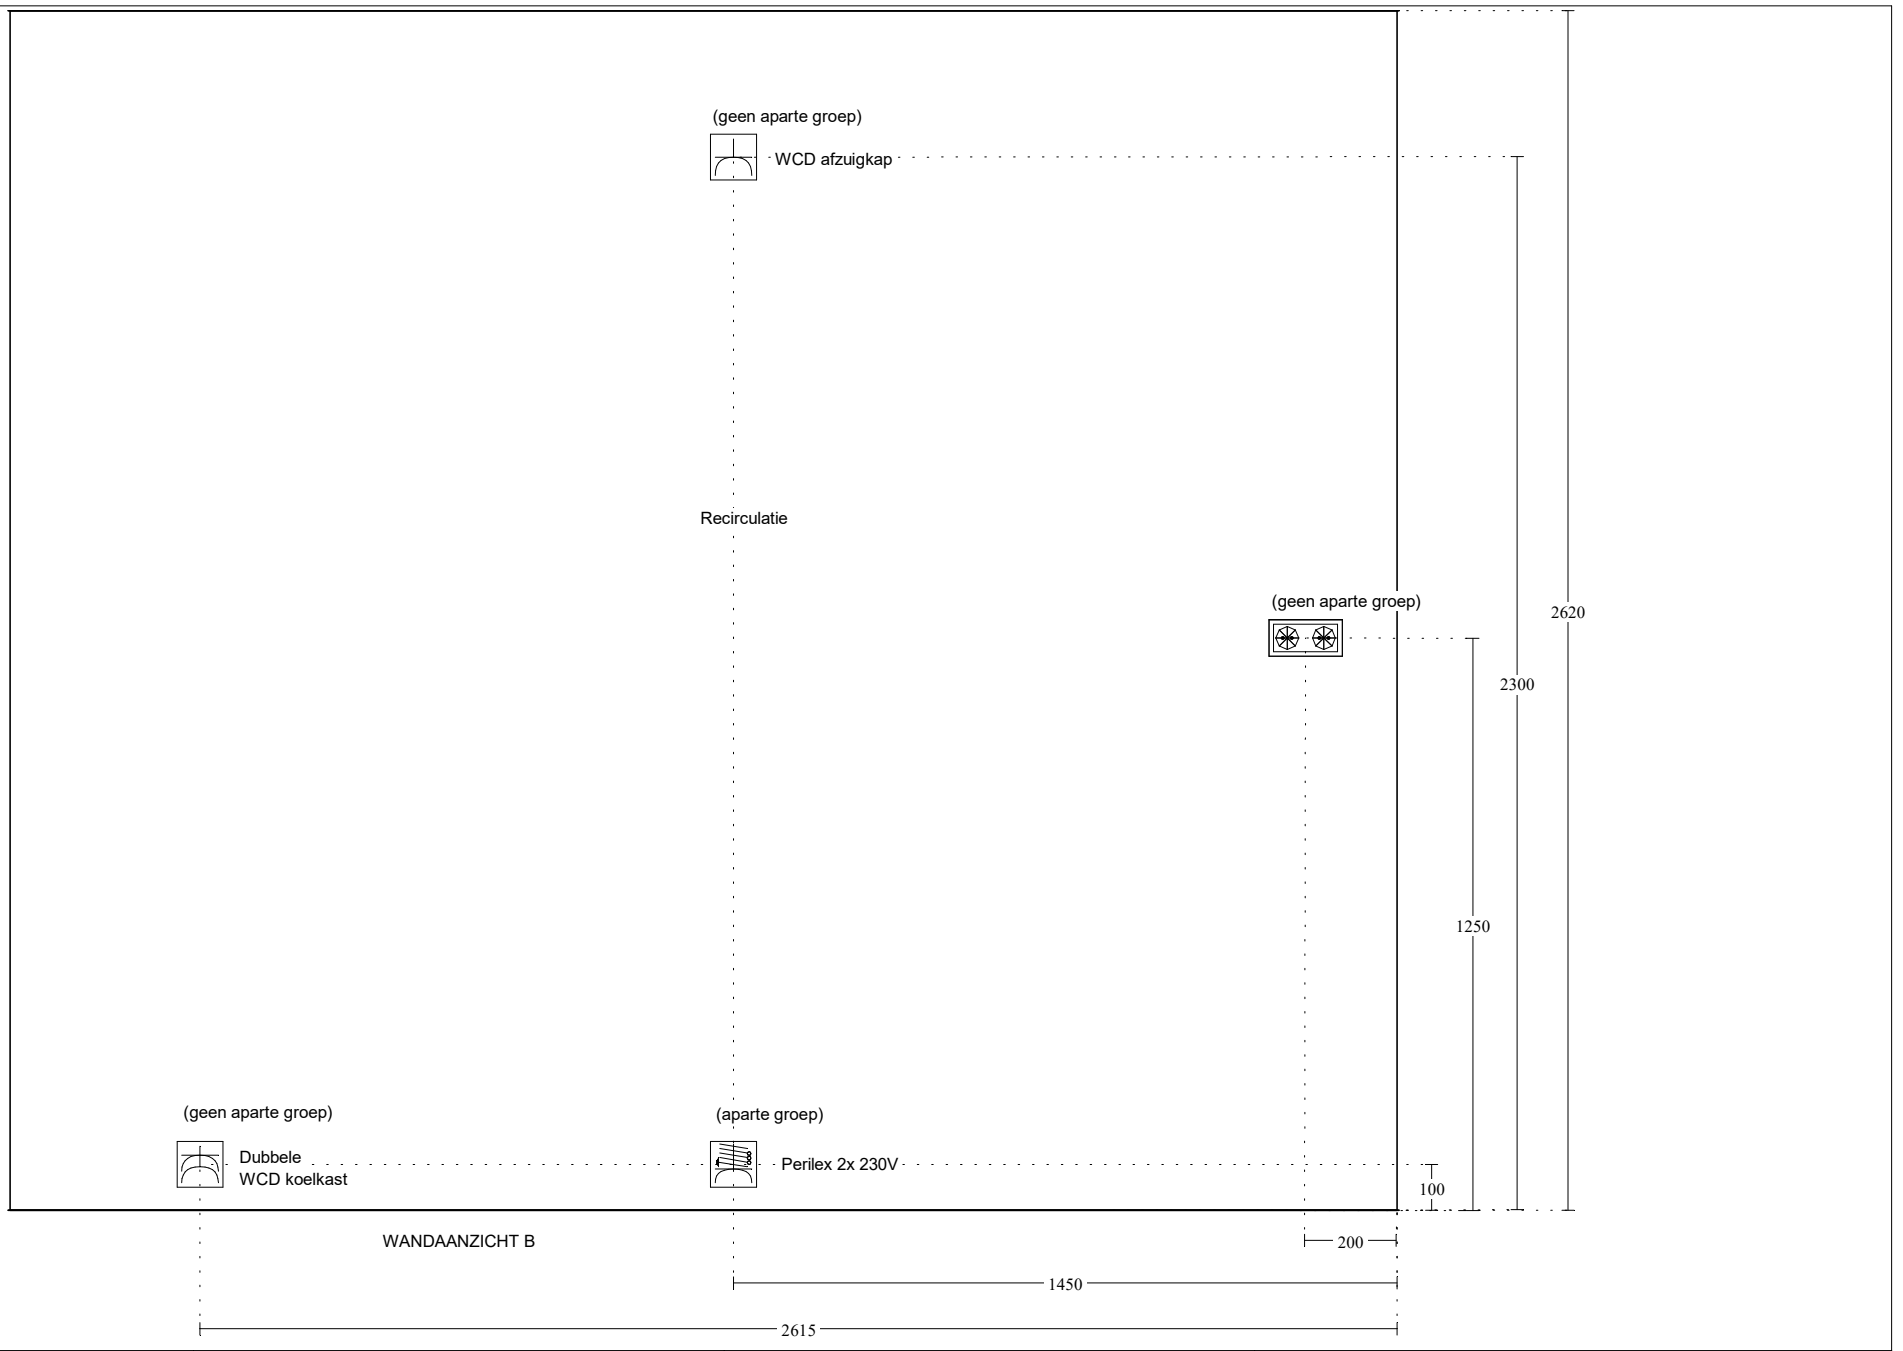

Keuken Vision Dordrecht
 Kamerlingh Onnes 25
 3316 GK DORDRECHT
 (078) 618 38 88

Klant: Kroon en de Koning B.V.
 Referentienr.: Type O - Bnrs. 61, 74, 81, 86
 Adviseur: Rochéz Harbers
 Datum: 24/6/19

Merk: Novitelli
 Programma: LASBR G236
 Kleur: 117 - grafiet hoogglans
 Greep: 999 - zonder greep/knop

Deze tekening is een schets van de werkelijkheid
 en is bedoeld om een redelijk overzicht te geven.

Aan deze tekening kunnen geen rechten worden ontleend.